


mNN

305.0
302.5
300.0
297.5
295.0
292.5
290.0
287.5

287.0

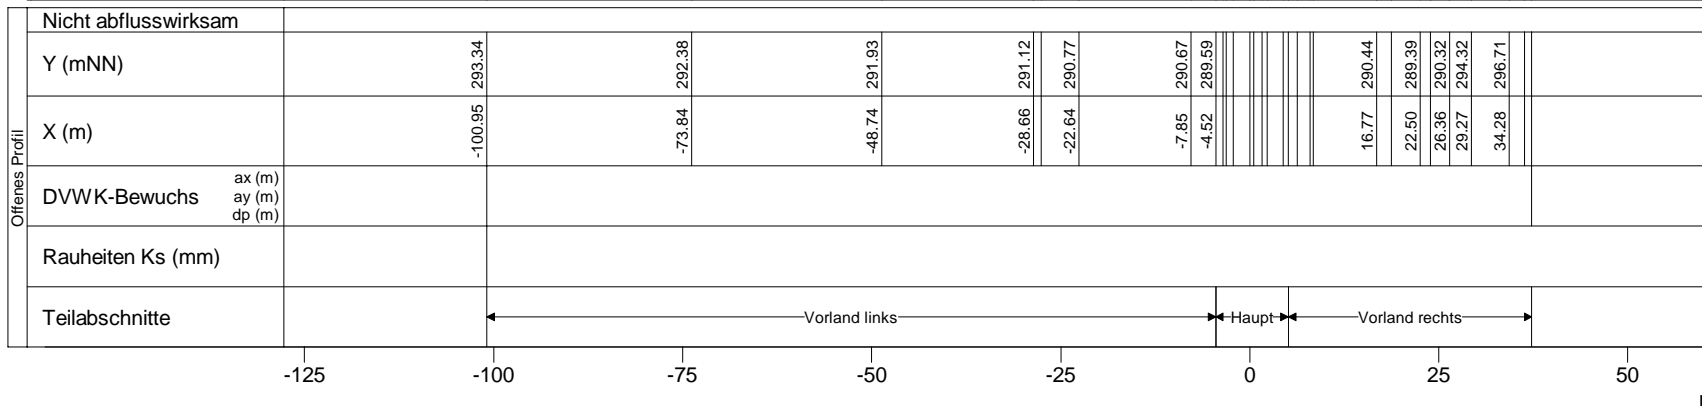

Clerve, Querprofile

Projekt: TIMIS flood / Dezember 2010

Profil-Nr. 1800935
Modell-km 9.466
X-Maßstab 1 : 1000
Y-Maßstab 1 : 200
Gewässer-km AGE 9.466



Beauftragt durch
MINISTÈRE DE L'INTÉRIEUR
ET À LA GRANDE RÉGION
Administration de la gestion de l'eau

Bearbeitet durch
Ernst Basler + Partner
Hydrotec
Ingenieurgesellschaft für Wasser und Umwelt mbH