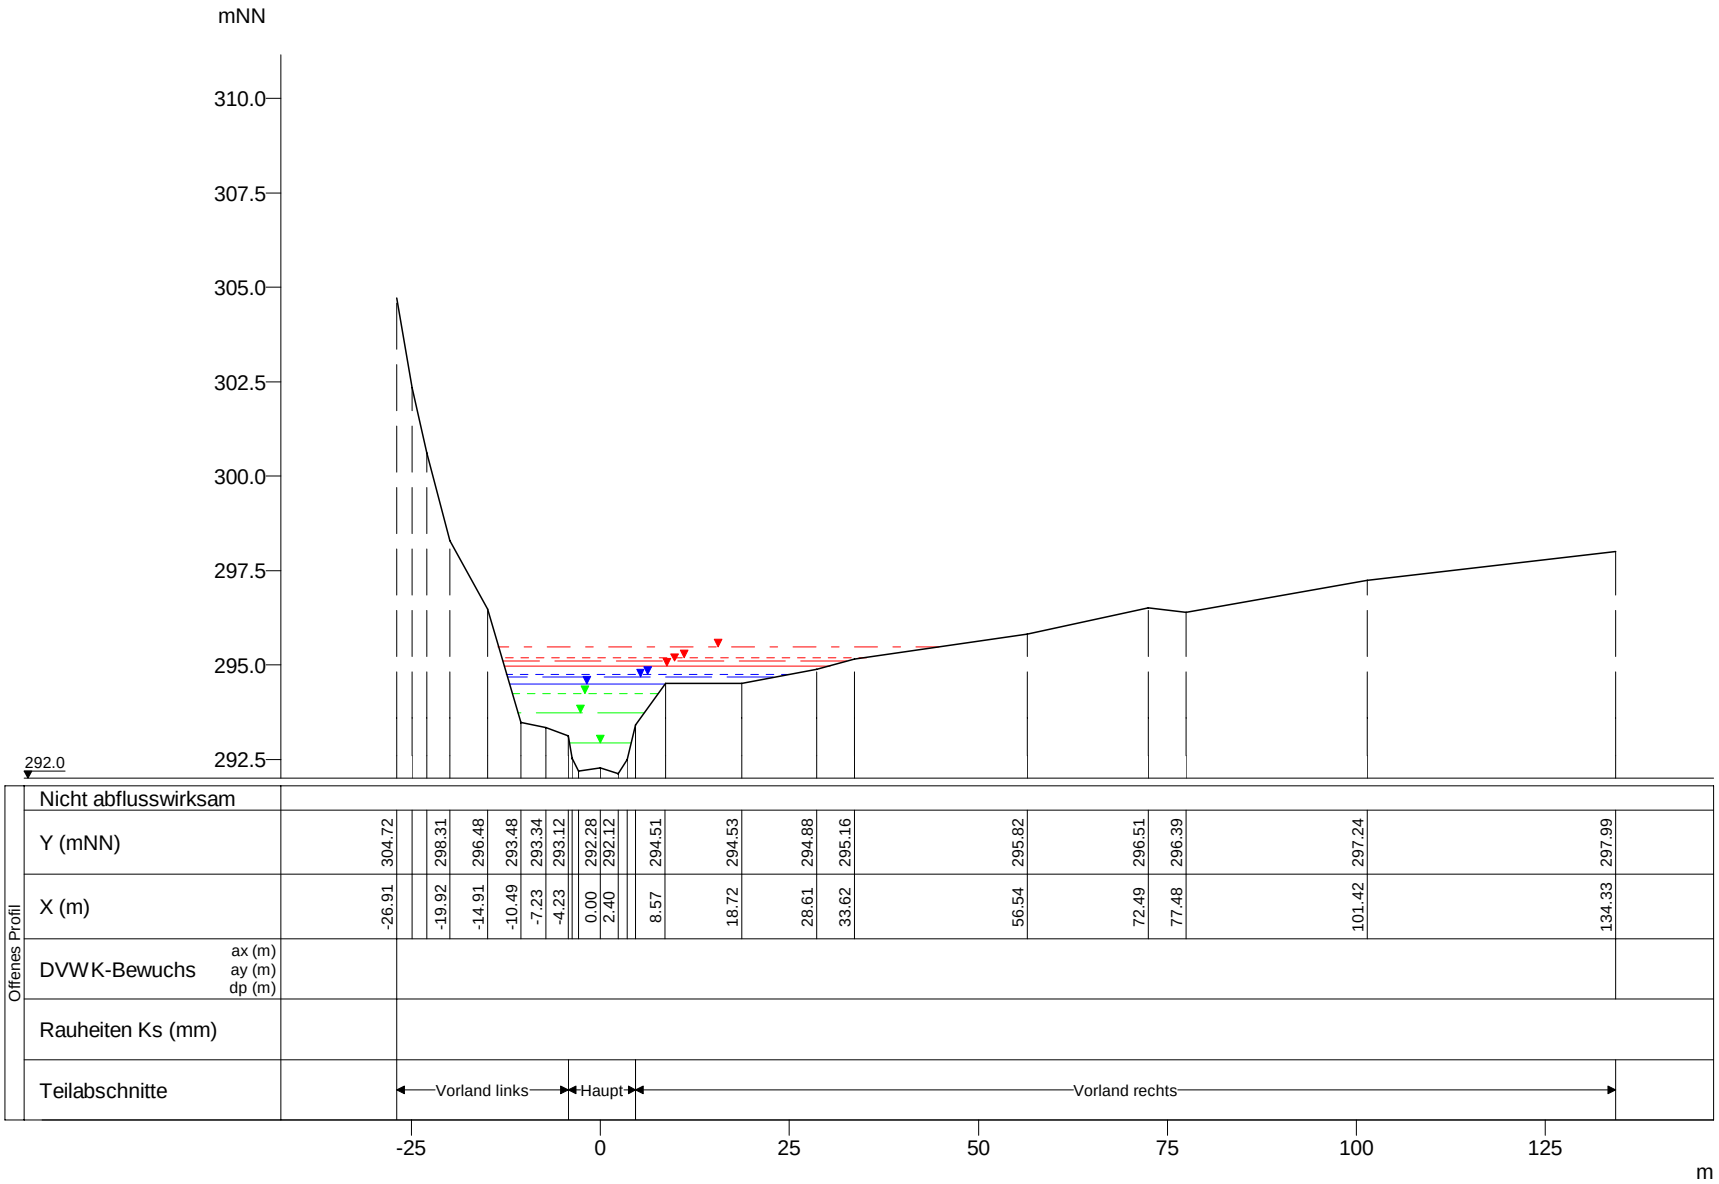

WSP [mNN]	Q [m³/s]
HQExtrem 295.48	118.87
HQ200 295.21	93.40
HQ100 295.10	84.91
HQ50 294.98	75.45
HQ25 294.75	58.28
HQ10 294.68	53.50
HQ5 294.51	43.64
MHQ 294.25	31.22
0,5*MHQ 293.74	15.61
0,1*MHQ 292.94	3.12

Clerve, Querprofile

Projekt: TIMIS flood / Dezember 2010

Profil-Nr.	1801105
Modell-km	10.968
X-Maßstab	1 : 1000
Y-Maßstab	1 : 200
Gewässer-km AGE	10.968

Beauftragt durch

MINISTÈRE DE L'INTÉRIEUR ET À LA GRANDE RÉGION
Administration de la gestion de l'eau

Bearbeitet durch

Ernst Basler + Partner
Hydrotec
Ingenieurgesellschaft für Wasser und Umwelt mbH