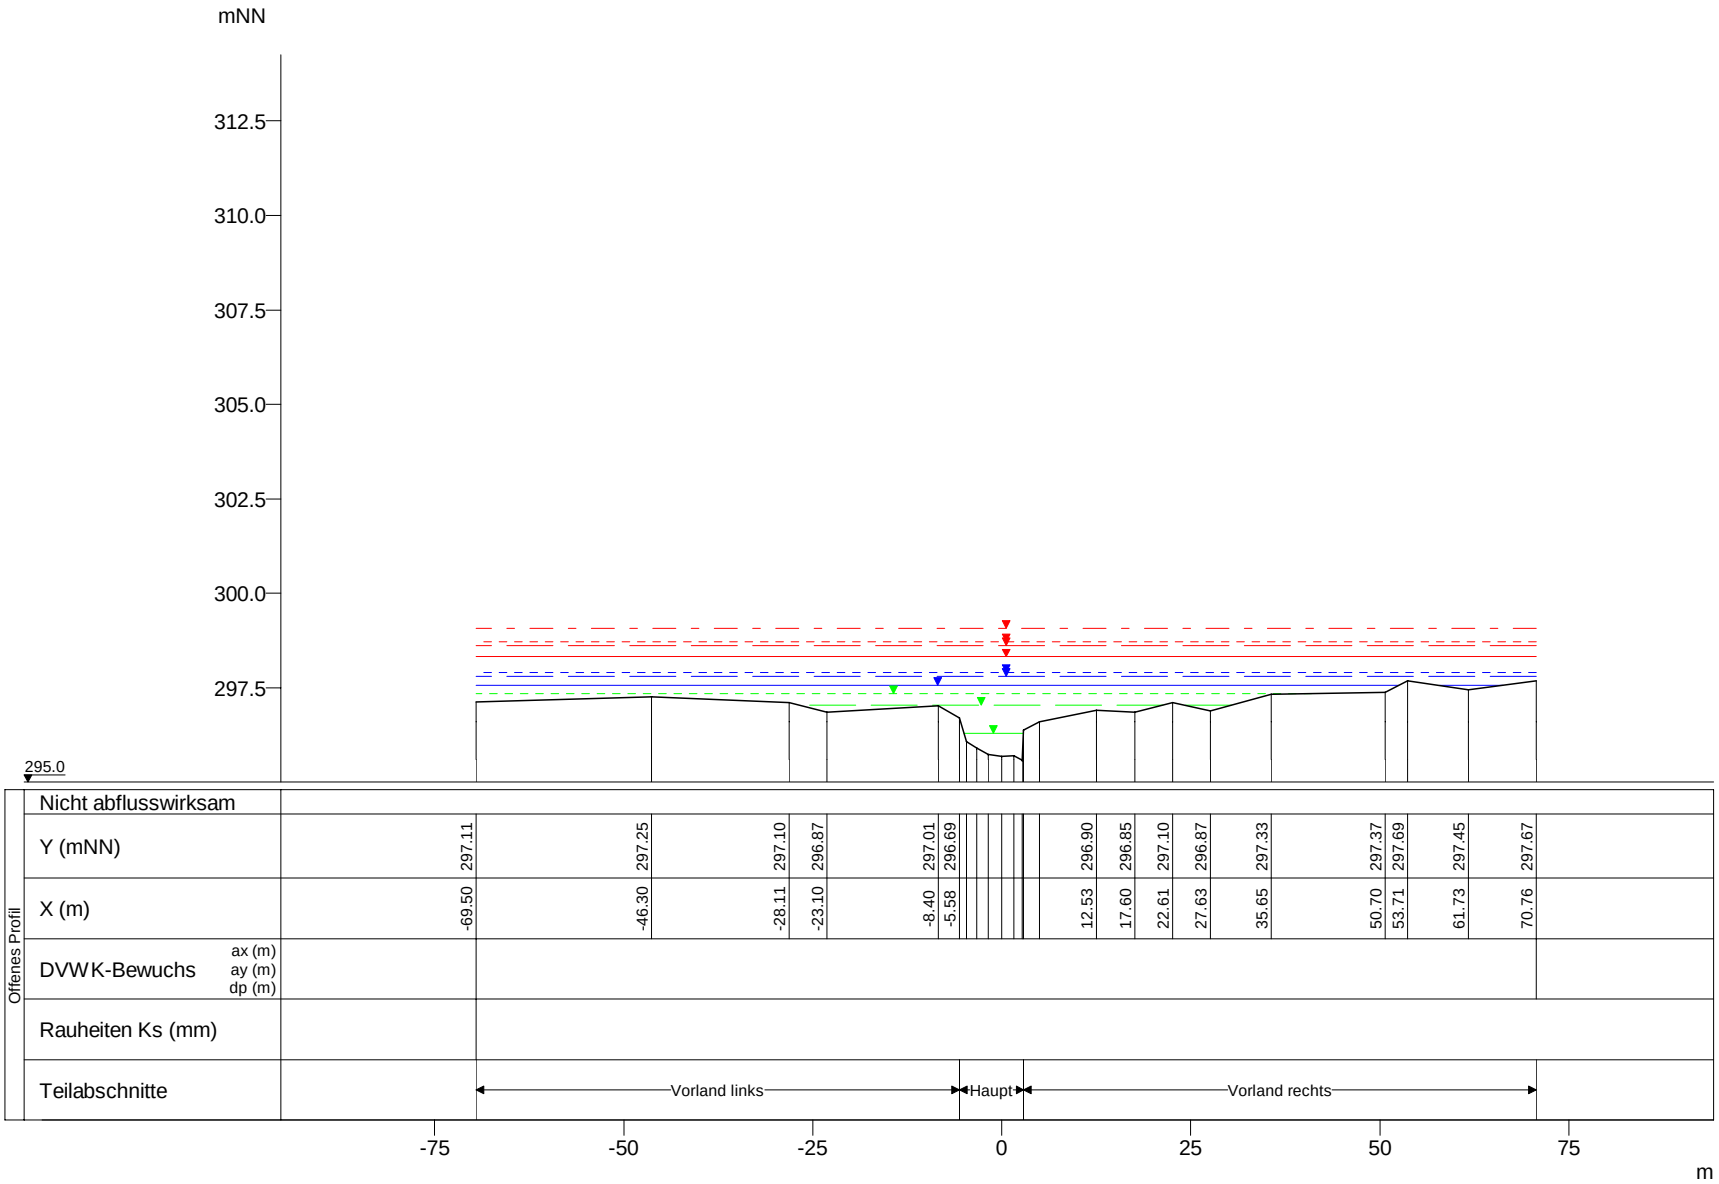

WSP [mNN]	Q [m³/s]
HQExtrem 299.09	118.45
HQ200 298.71	93.07
HQ100 298.63	84.61
HQ50 298.33	75.19
HQ25 297.91	58.08
HQ10 297.80	53.31
HQ5 297.56	43.49
MHQ 297.34	31.11
0,5*MHQ 297.03	15.56
0,1*MHQ 296.29	3.11

Clerve, Querprofile

Projekt: TIMIS flood / Dezember 2010

Profil-Nr.	1801205
Modell-km	11.969
X-Maßstab	1 : 1000
Y-Maßstab	1 : 200
Gewässer-km AGE	11.969

Beauftragt durch

MINISTÈRE DE L'INTÉRIEUR ET À LA GRANDE RÉGION
Administration de la gestion de l'eau

Bearbeitet durch

Ernst Basler + Partner
Hydrotec
Ingenieurgesellschaft für Wasser und Umwelt mbH