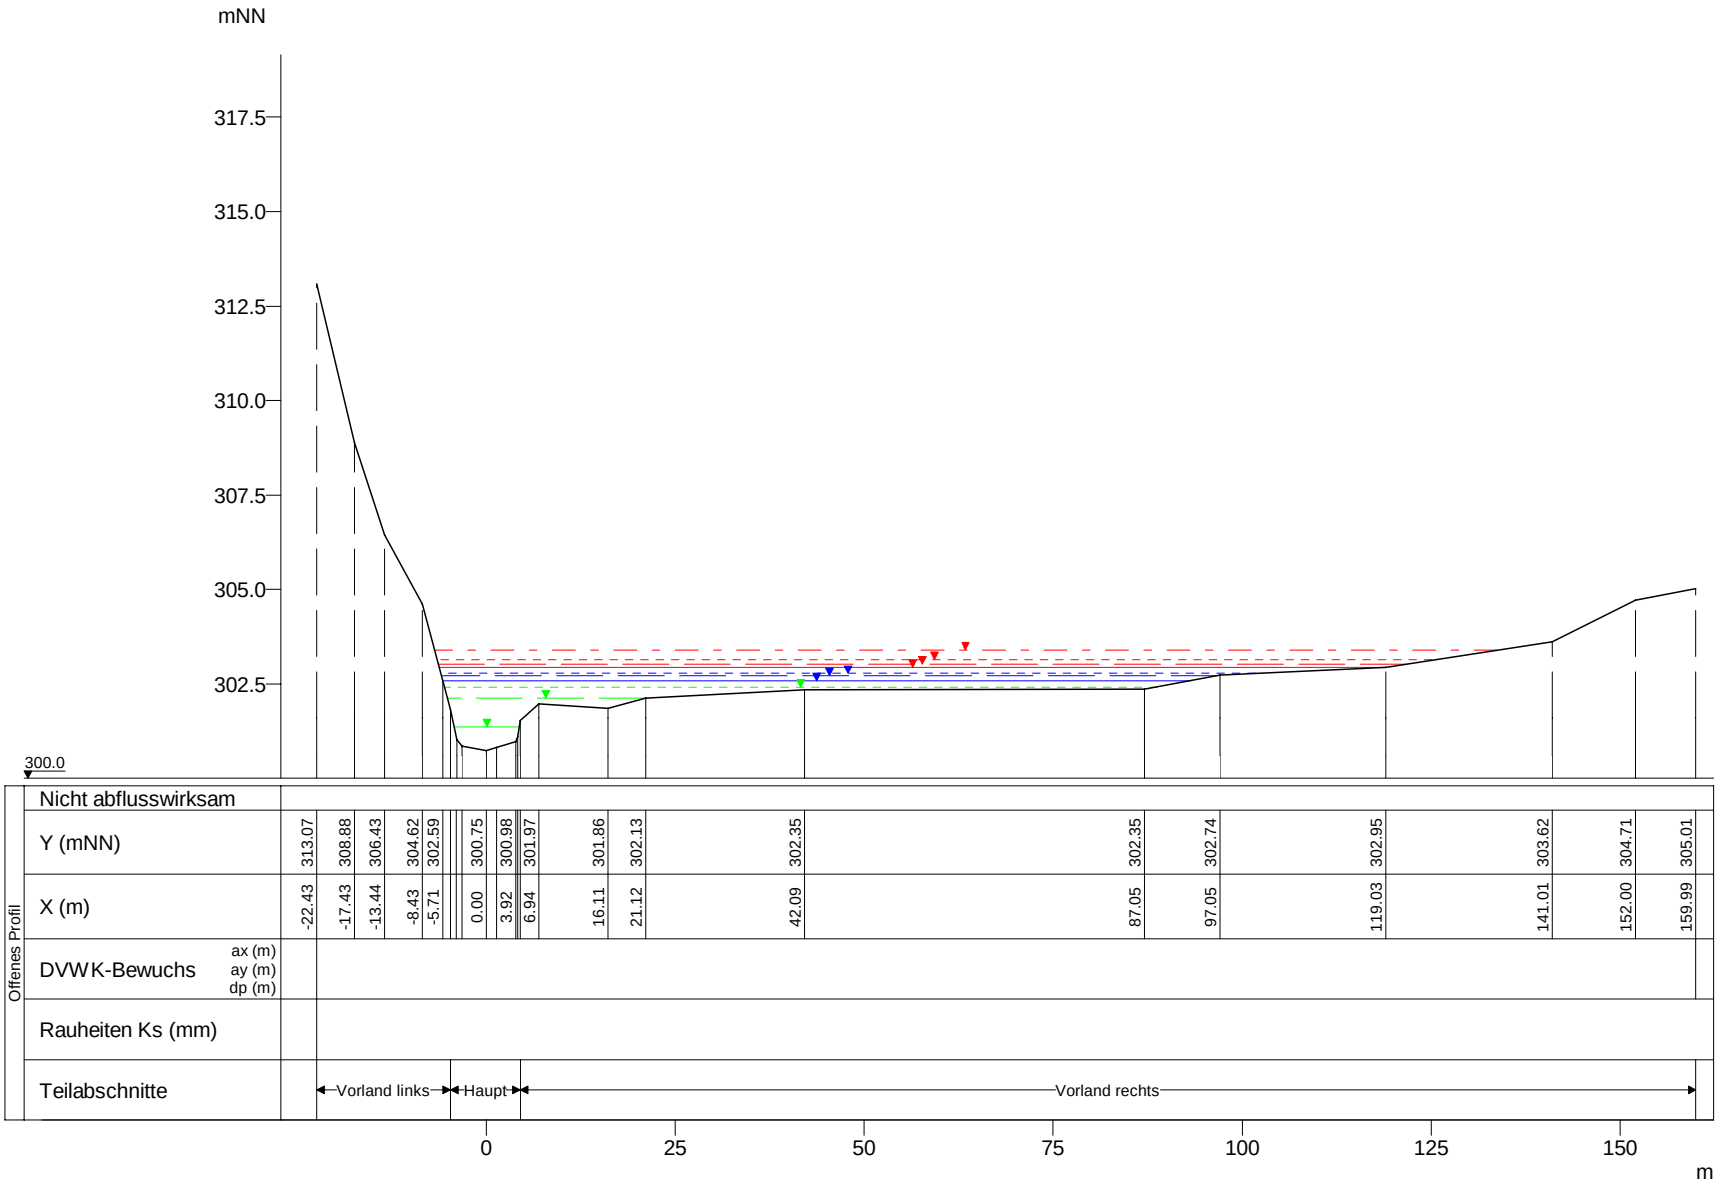

WSP [mNN]	Q [m³/s]
HQExtrem 303.40	117.59
HQ200 303.13	92.39
HQ100 303.03	83.99
HQ50 302.95	74.64
HQ25 302.78	57.65
HQ10 302.72	52.92
HQ5 302.59	43.17
MHQ 302.42	30.88
0,5*MHQ 302.12	15.44
0,1*MHQ 301.36	3.09

Clerve, Querprofile

Projekt: TIMIS flood / Dezember 2010

Profil-Nr.	1801340
Modell-km	13.637
X-Maßstab	1 : 1000
Y-Maßstab	1 : 200
Gewässer-km AGE	13.637

Beauftragt durch

MINISTÈRE DE L'INTÉRIEUR ET À LA GRANDE RÉGION
Administration de la gestion de l'eau

Bearbeitet durch

Ernst Basler + Partner
Hydrotec
Ingenieurgesellschaft für Wasser und Umwelt mbH