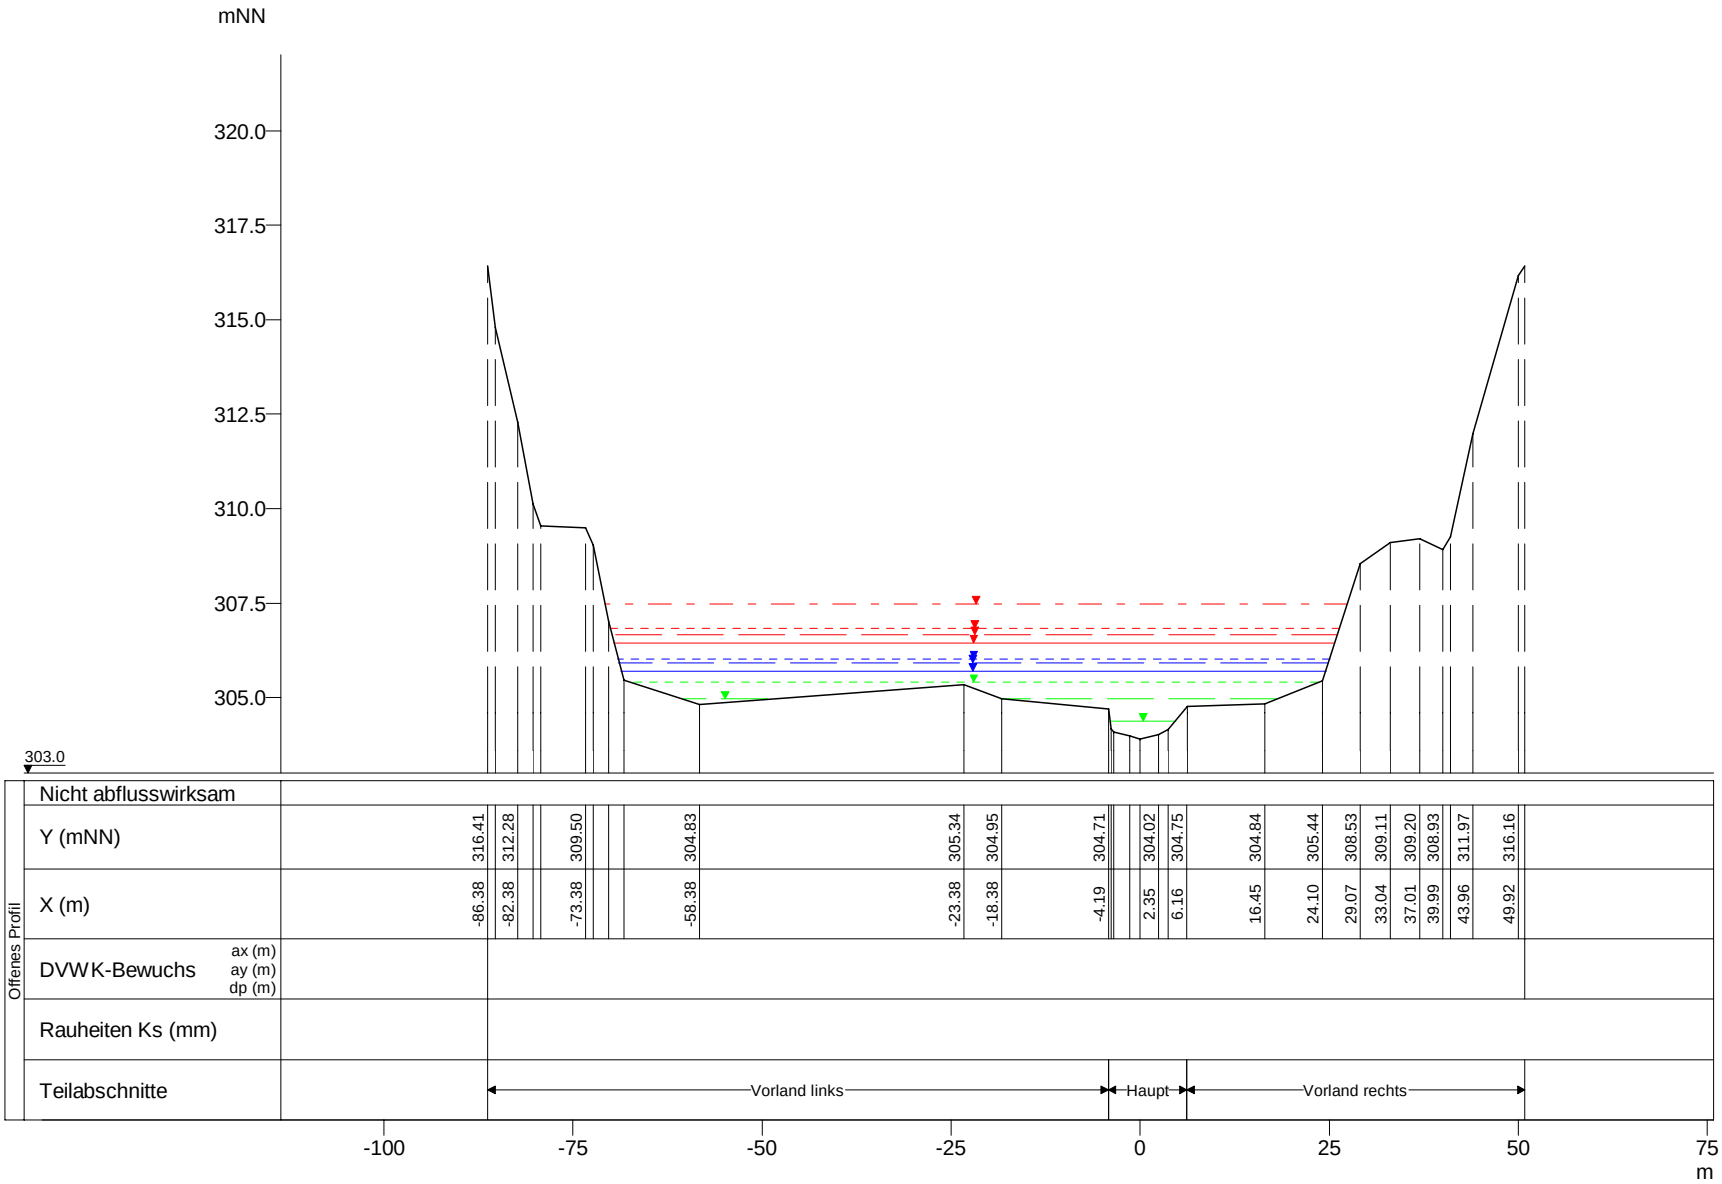

	WSP [mNN]	Q [m³/s]
HQExtrem	307.49	116.77
HQ200	306.85	91.75
HQ100	306.65	83.41
HQ50	306.44	74.12
HQ25	306.02	57.25
HQ10	305.92	52.56
HQ5	305.70	42.87
MHQ	305.39	30.67
0,5*MHQ	304.96	15.34
0,1*MHQ	304.38	3.07

Clerve, Querprofile

Projekt: TIMIS flood / Dezember 2010

Profil-Nr.	1801455
Modell-km	14.690
X-Maßstab	1 : 1000
Y-Maßstab	1 : 200
Gewässer-km AGE	14.690

Beauftragt durch

MINISTÈRE DE L'INTÉRIEUR ET À LA GRANDE RÉGION
Administration de la gestion de l'eau

Bearbeitet durch

Ernst Basler + Partner
Hydrotec
Ingenieurgesellschaft für Wasser und Umwelt mbH