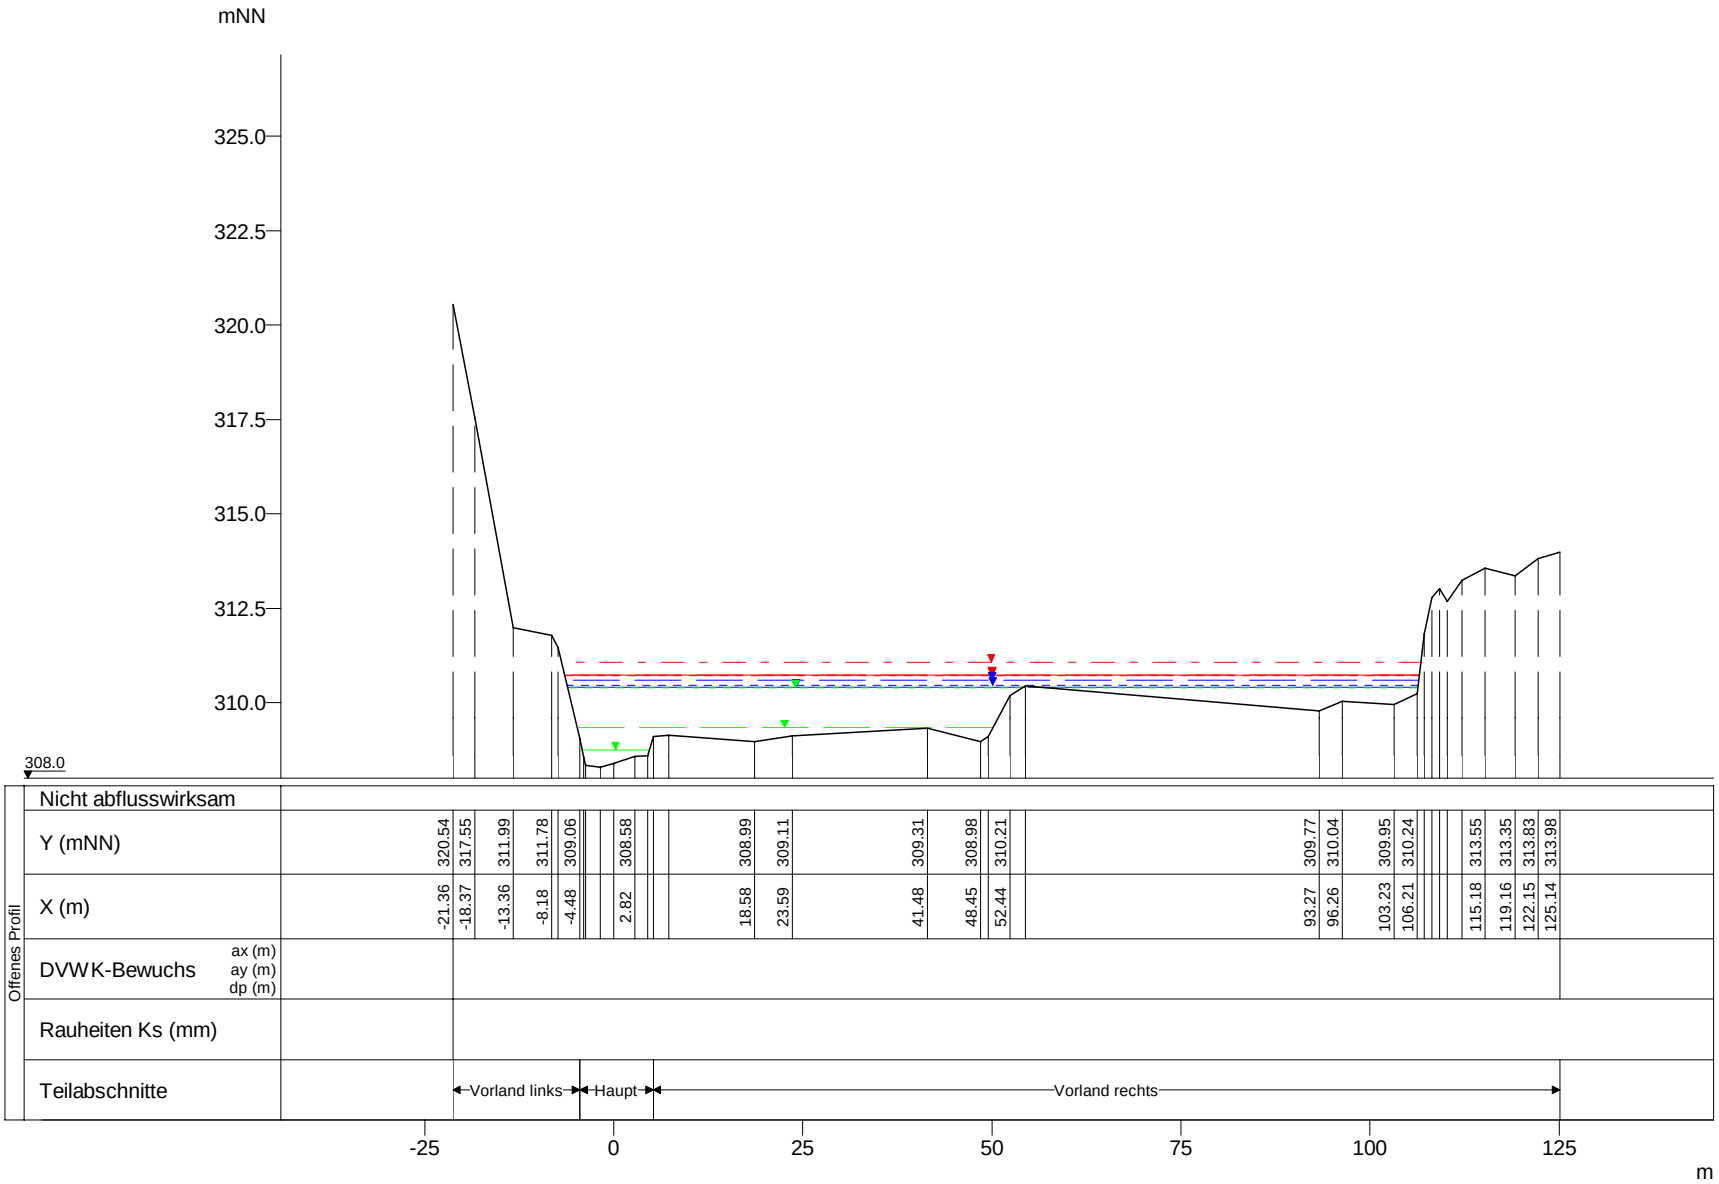

WSP [mNN]	Q [m³/s]
HQExtrem 311.08	116.03
HQ100 310.74	82.88
HQ50 310.74	73.65
HQ200 310.73	91.17
HQ10 310.59	52.22
HQ25 310.46	56.89
HQ5 310.43	42.60
MHQ 310.40	30.47
0,5*MHQ 309.35	15.24
0,1*MHQ 308.77	3.05

Clerve, Querprofile

Projekt: TIMIS flood / Dezember 2010

Profil-Nr.	1801625
Modell-km	16.109
X-Maßstab	1 : 1000
Y-Maßstab	1 : 200
Gewässer-km AGE	16.109

Beauftragt durch

MINISTÈRE DE L'INTÉRIEUR ET À LA GRANDE RÉGION
Administration de la gestion de l'eau

Bearbeitet durch

Ernst Basler + Partner
Hydrotec
Ingenieurgesellschaft für Wasser und Umwelt mbH