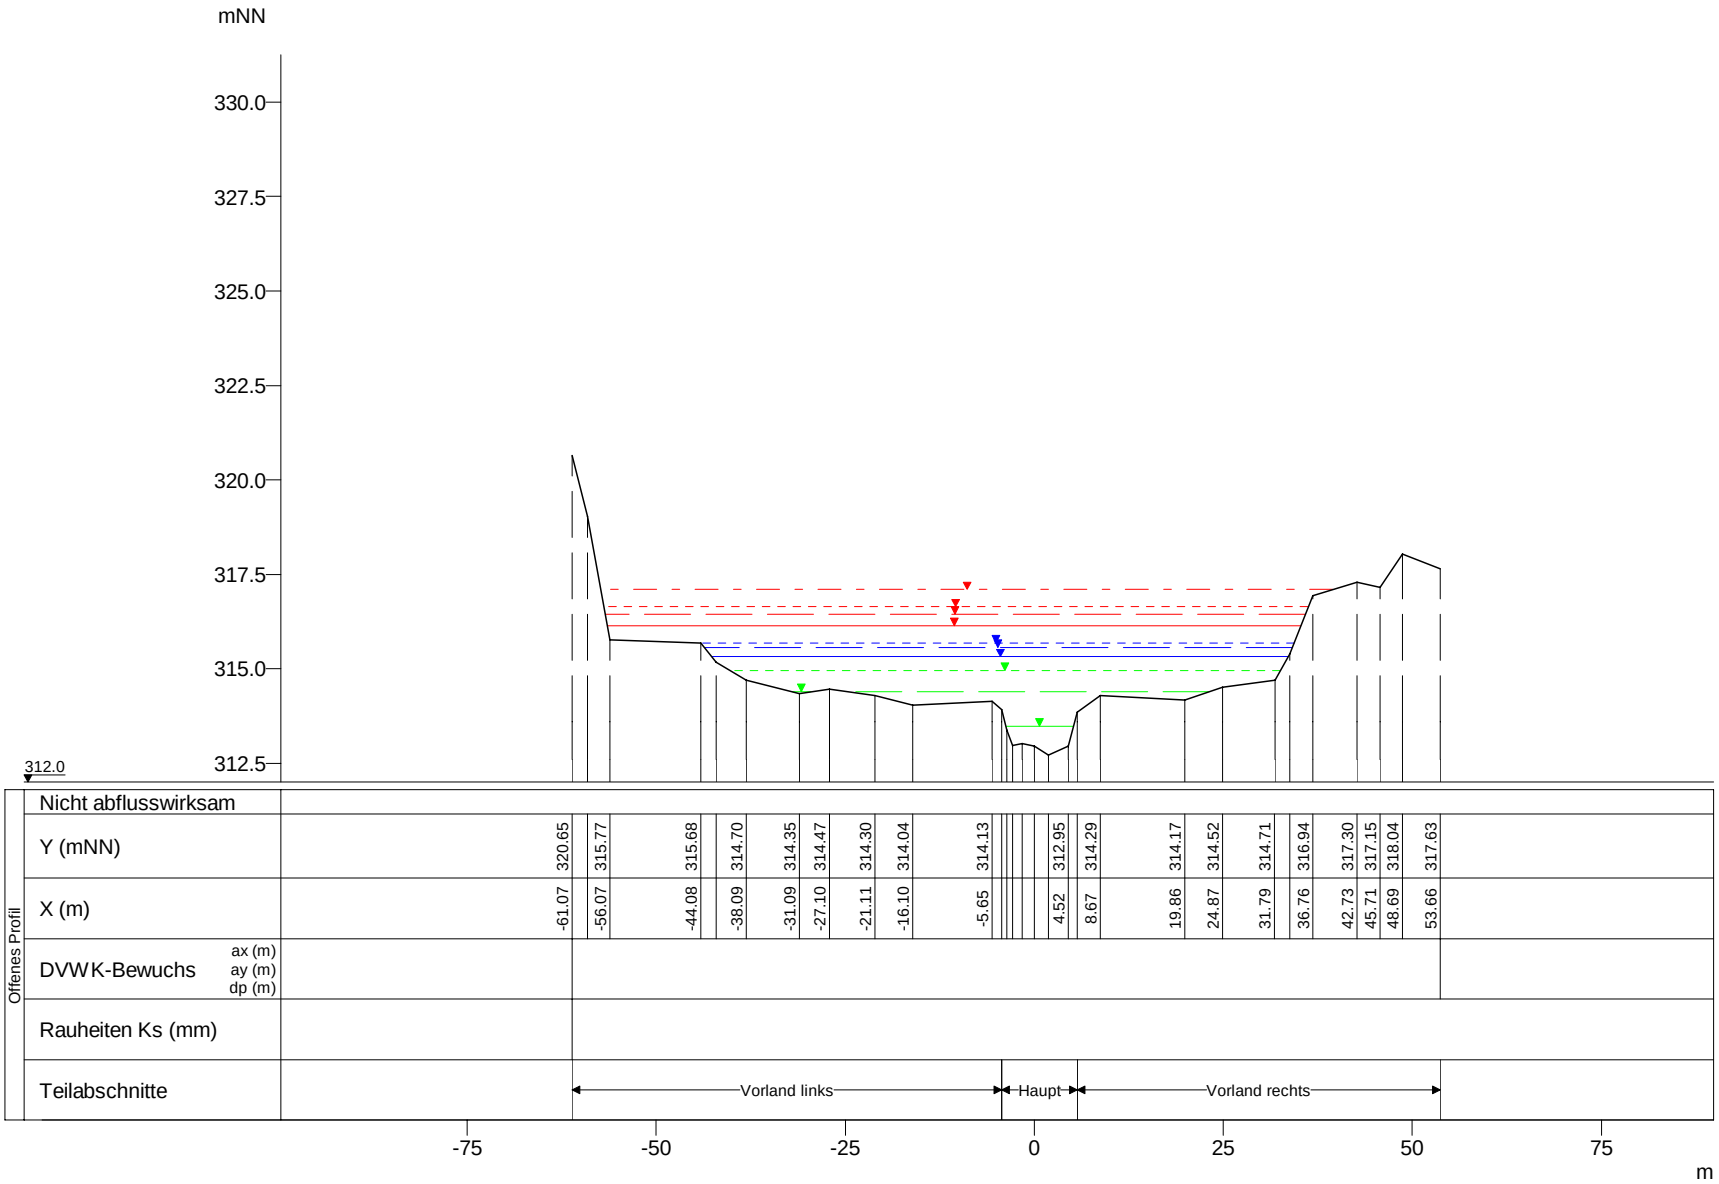

WSP [mNN]	Q [m³/s]
HQExtrem 317.10	107.77
HQ200 316.65	84.68
HQ100 316.44	76.98
HQ50 316.14	68.40
HQ25 315.69	52.84
HQ10 315.57	48.50
HQ5 315.31	39.57
MHQ 314.96	28.30
0,5*MHQ 314.39	14.15
0,1*MHQ 313.49	2.83

Clerve, Querprofile

Projekt: TIMIS flood / Dezember 2010

Profil-Nr.	1801770
Modell-km	17.849
X-Maßstab	1 : 1000
Y-Maßstab	1 : 200
Gewässer-km AGE	17.849

Beauftragt durch

MINISTÈRE DE L'INTÉRIEUR ET À LA GRANDE RÉGION
Administration de la gestion de l'eau

Bearbeitet durch

Ernst Basler + Partner
Hydrotec
Ingenieurgesellschaft für Wasser und Umwelt mbH