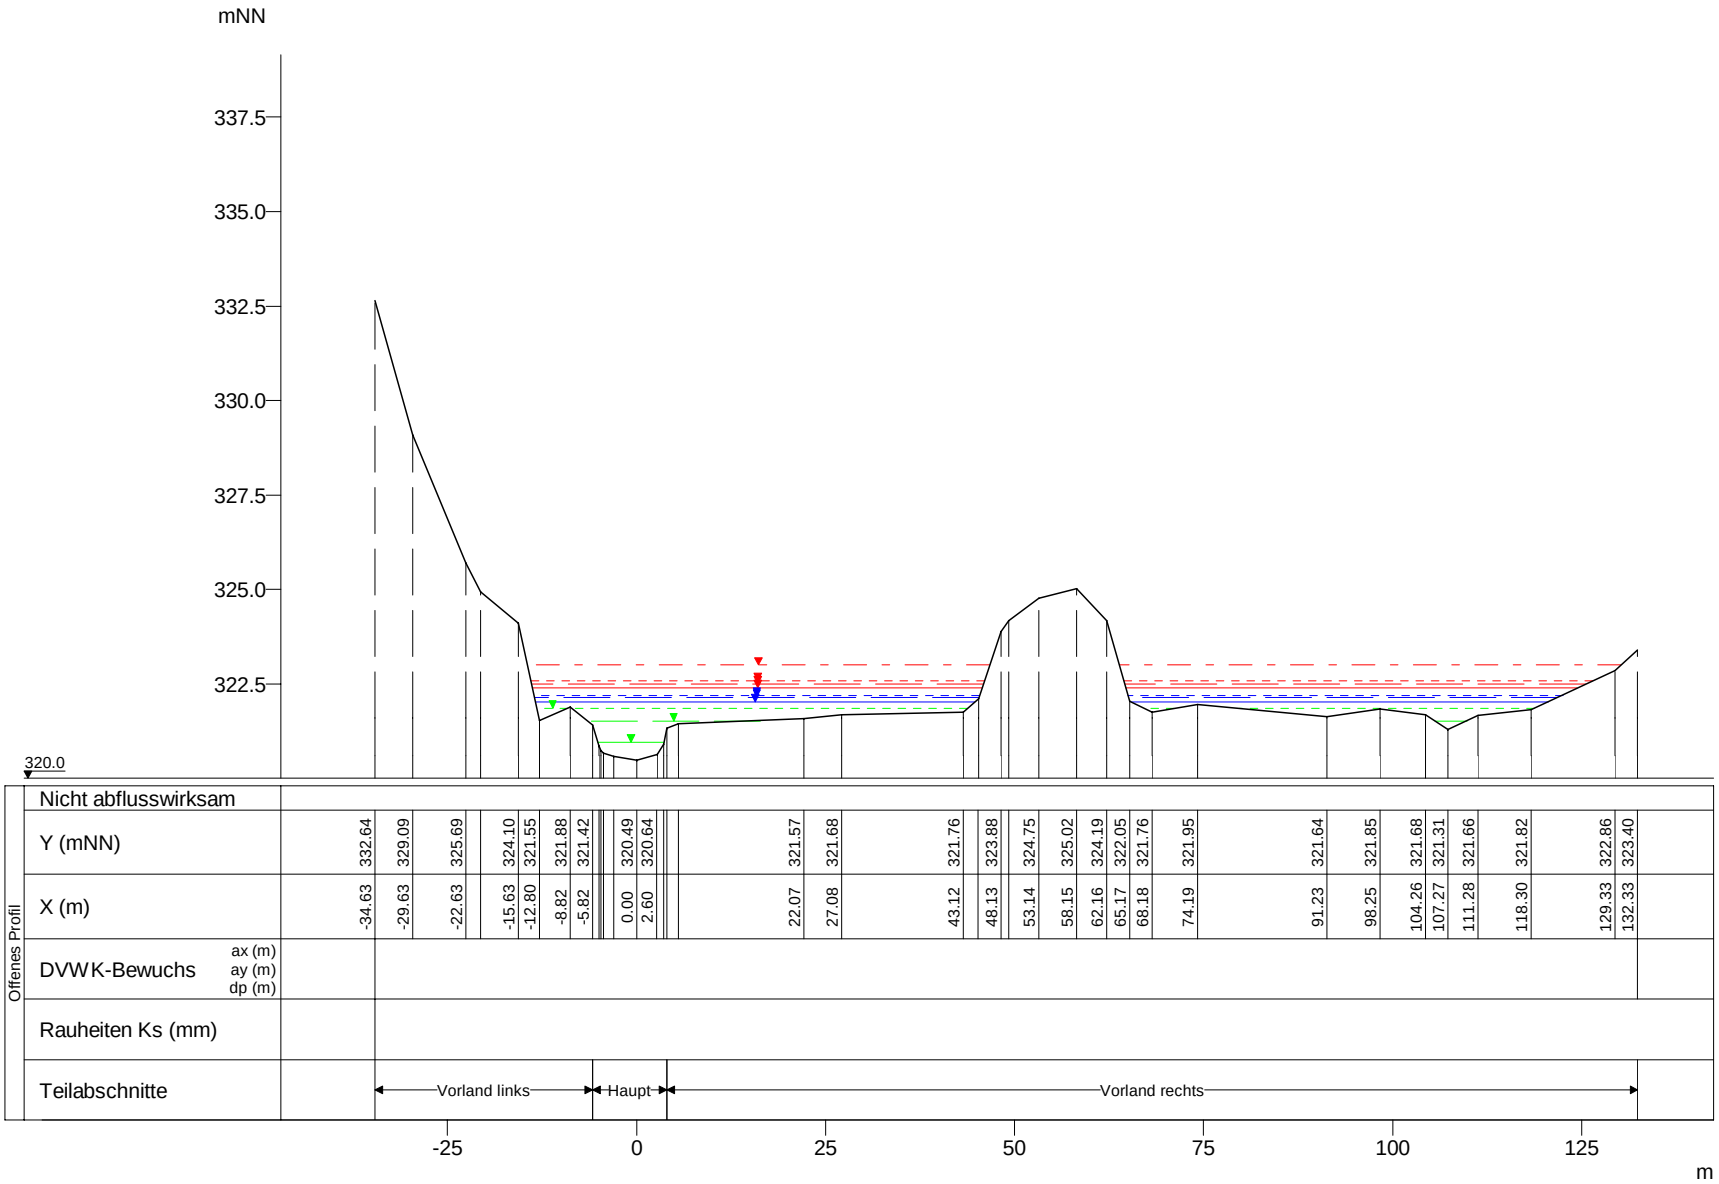

WSP [mNN]	Q [m³/s]
HQExtrem 323.01	106.64
HQ200 322.58	83.79
HQ100 322.49	76.17
HQ50 322.39	67.68
HQ25 322.21	52.28
HQ10 322.15	47.99
HQ5 322.03	39.15
MHQ 321.85	28.00
0,5*MHQ 321.53	14.00
0,1*MHQ 320.95	2.80

Offenes Profil

Nicht abflusswirksam																												
Y (mNN)	332.64	329.09	325.69	324.10	321.55	321.88	321.42	320.49	320.64	321.57	321.68	321.76	323.88	324.75	325.02	324.19	322.05	321.76	321.95	321.64	321.85	321.68	321.31	321.66	321.82	322.86	323.40	
X (m)	-34.63	-29.63	-22.63	-15.63	-12.80	-8.82	-5.82	0.00	2.60	22.07	27.08	43.12	48.13	53.14	58.15	62.16	65.17	68.18	74.19	91.23	98.25	104.26	107.27	111.28	118.30	129.33	132.33	
DVWK-Bewuchs ax (m) ay (m) dp (m)																												
Rauheiten Ks (mm)																												
Teilabschnitte		Vorland links					Haupt					Vorland rechts																

Clerve, Querprofile

Projekt: TIMIS flood / Dezember 2010

Profil-Nr.	1802010
Modell-km	20.121
X-Maßstab	1 : 1000
Y-Maßstab	1 : 200
Gewässer-km AGE	20.121

Beauftragt durch

MINISTÈRE DE L'INTÉRIEUR ET À LA GRANDE RÉGION
Administration de la gestion de l'eau

Bearbeitet durch

Ernst Basler + Partner
Hydrotec
Ingenieurgesellschaft für Wasser und Umwelt mbH