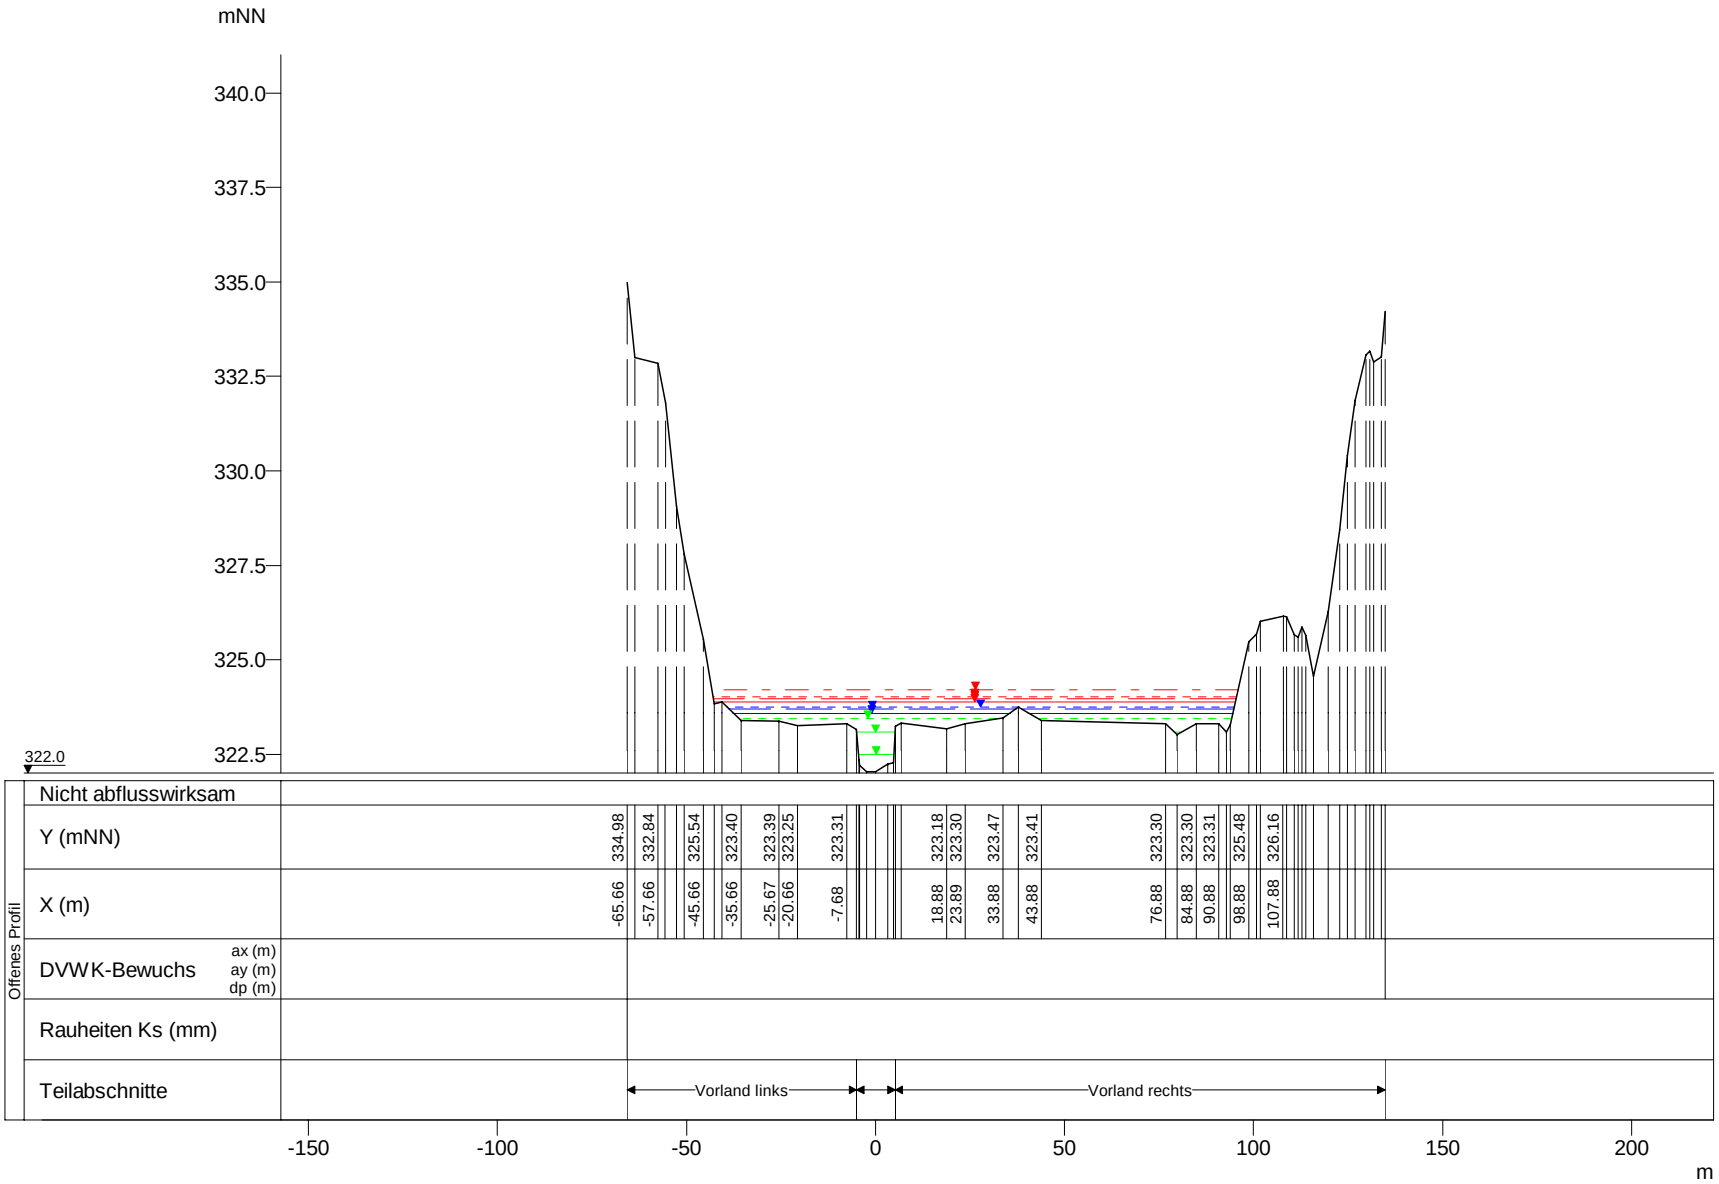

WSP [mNN]	Q [m³/s]
HQExtrem 324.19	105.94
HQ200 324.02	83.24
HQ100 323.95	75.67
HQ50 323.88	67.24
HQ25 323.74	51.94
HQ10 323.69	47.68
HQ5 323.59	38.89
MHQ 323.43	27.82
0,5*MHQ 323.08	13.91
0,1*MHQ 322.50	2.78

Clerve, Querprofile

Projekt: TIMIS flood / Dezember 2010

Profil-Nr.	1802030
Modell-km	20.524
X-Maßstab	1 : 2000
Y-Maßstab	1 : 200
Gewässer-km AGE	20.524

Beauftragt durch

MINISTÈRE DE L'INTÉRIEUR ET À LA GRANDE RÉGION
Administration de la gestion de l'eau

Bearbeitet durch

Ernst Basler + Partner
Hydrotec
Ingenieurgesellschaft für Wasser und Umwelt mbH