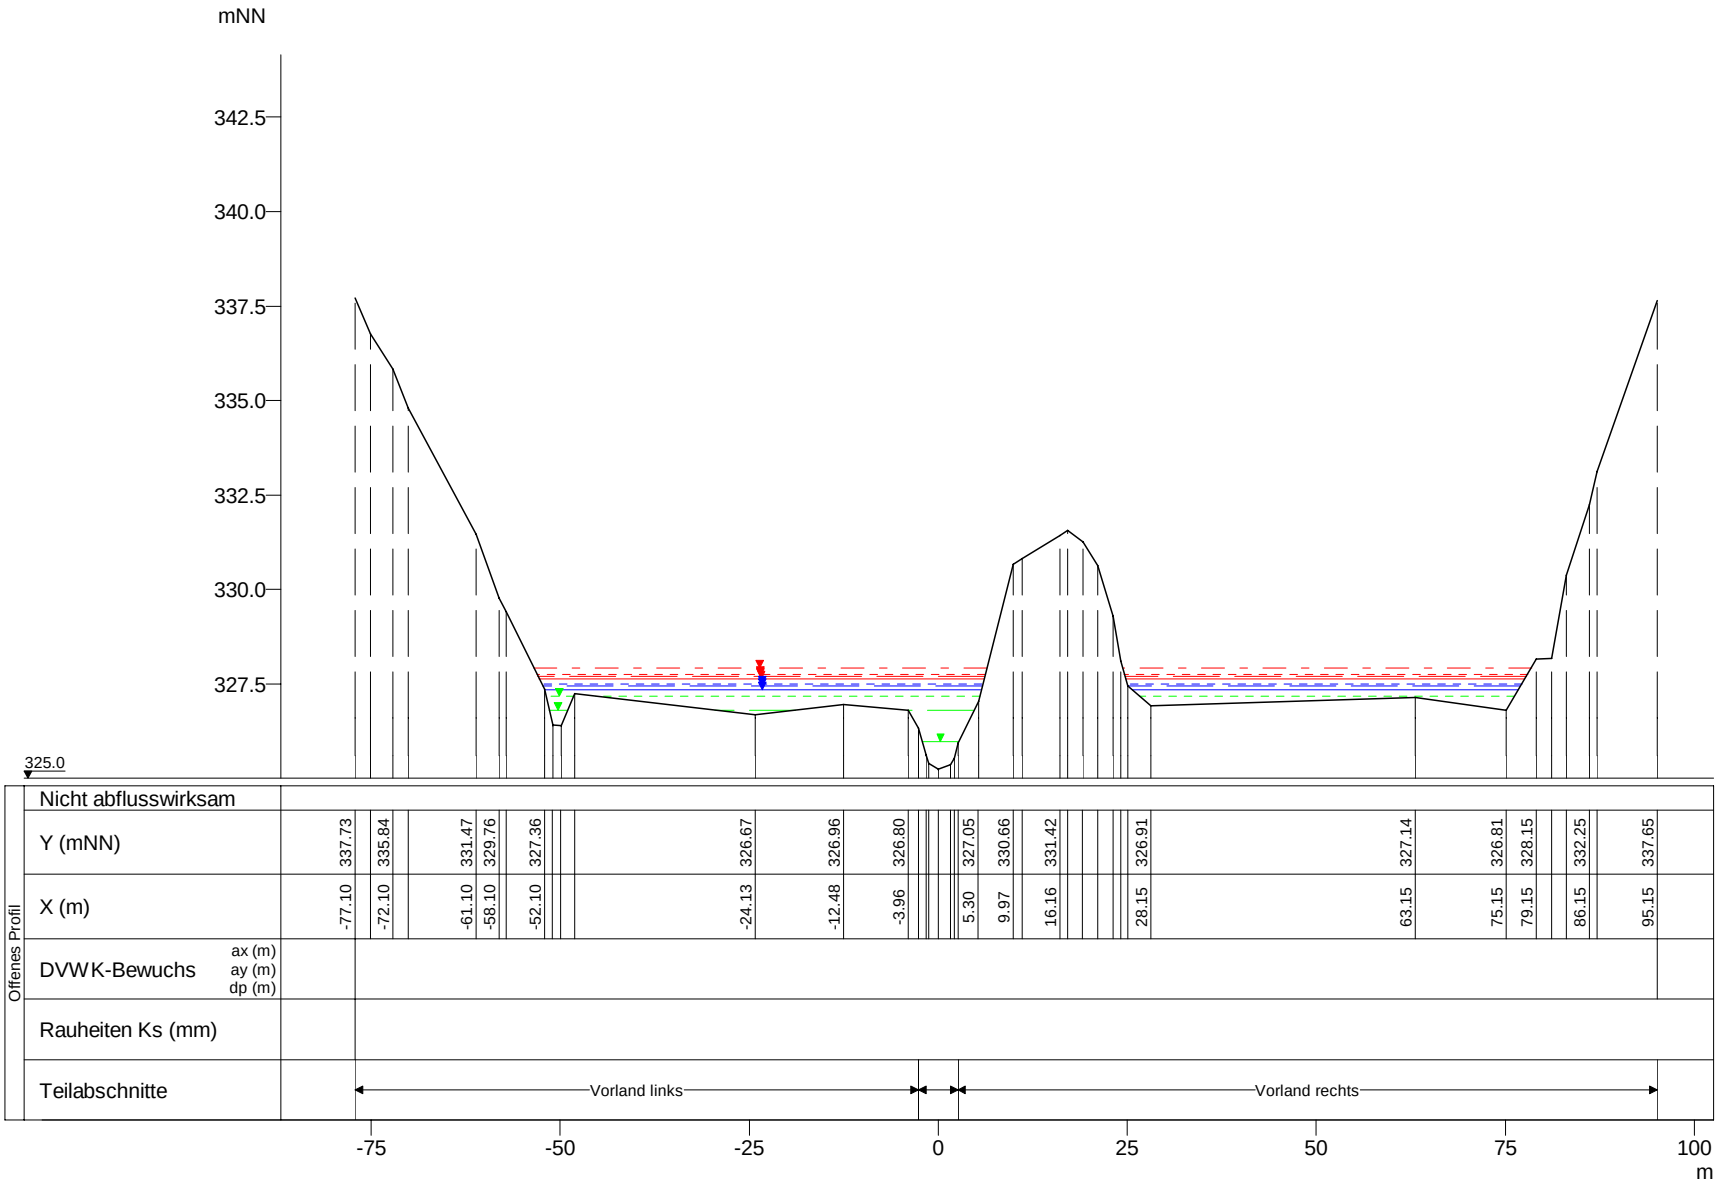

WSP [mNN]	Q [m³/s]
HQExtrem 327.93	105.22
HQ200 327.76	82.68
HQ100 327.70	75.16
HQ50 327.63	66.78
HQ25 327.49	51.58
HQ10 327.44	47.35
HQ5 327.34	38.63
MHQ 327.18	27.63
0,5*MHQ 326.80	13.82
0,1*MHQ 325.98	2.76

Clerve, Querprofile

Projekt: TIMIS flood / Dezember 2010

Profil-Nr.	1802130
Modell-km	21.379
X-Maßstab	1 : 1000
Y-Maßstab	1 : 200
Gewässer-km AGE	21.379

Beauftragt durch

MINISTÈRE DE L'INTÉRIEUR ET À LA GRANDE RÉGION
Administration de la gestion de l'eau

Bearbeitet durch

Ernst Basler + Partner
Hydrotec
Ingenieurgesellschaft für Wasser und Umwelt mbH