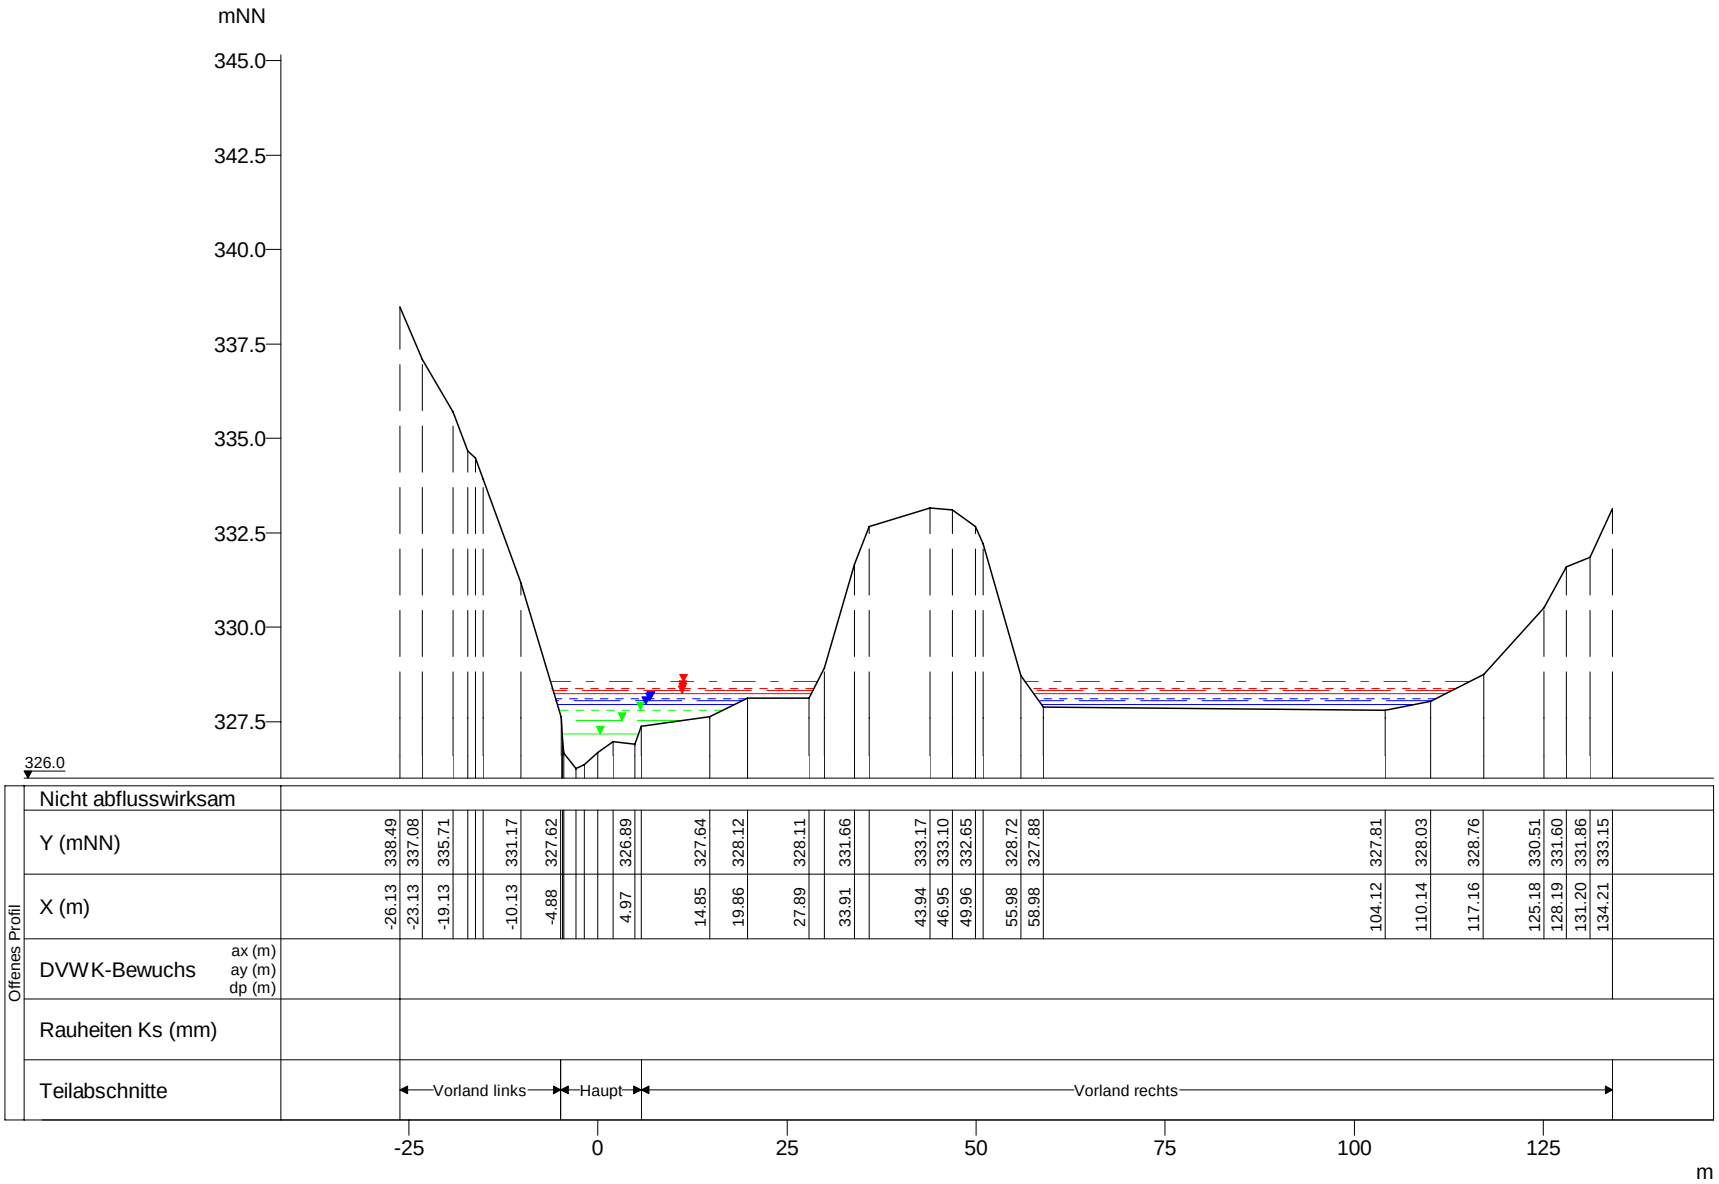

WSP [mNN]	Q [m³/s]
HQExtrem 328.55	105.14
HQ200 328.38	82.61
HQ100 328.33	75.10
HQ50 328.25	66.73
HQ25 328.10	51.55
HQ10 328.06	47.32
HQ5 327.95	38.60
MHQ 327.79	27.61
0,5*MHQ 327.54	13.81
0,1*MHQ 327.19	2.76

Clerve, Querprofile

Projekt: TIMIS flood / Dezember 2010

Profil-Nr.	1802145
Modell-km	21.530
X-Maßstab	1 : 1000
Y-Maßstab	1 : 200
Gewässer-km AGE	21.530

Beauftragt durch

MINISTÈRE DE L'INTÉRIEUR ET À LA GRANDE RÉGION
Administration de la gestion de l'eau

Bearbeitet durch

Ernst Basler + Partner
Hydrotec
Ingenieurgesellschaft für Wasser und Umwelt mbH