


mNN

345.0  
342.5  
340.0  
337.5  
335.0  
332.5  
330.0  
327.5

327.0

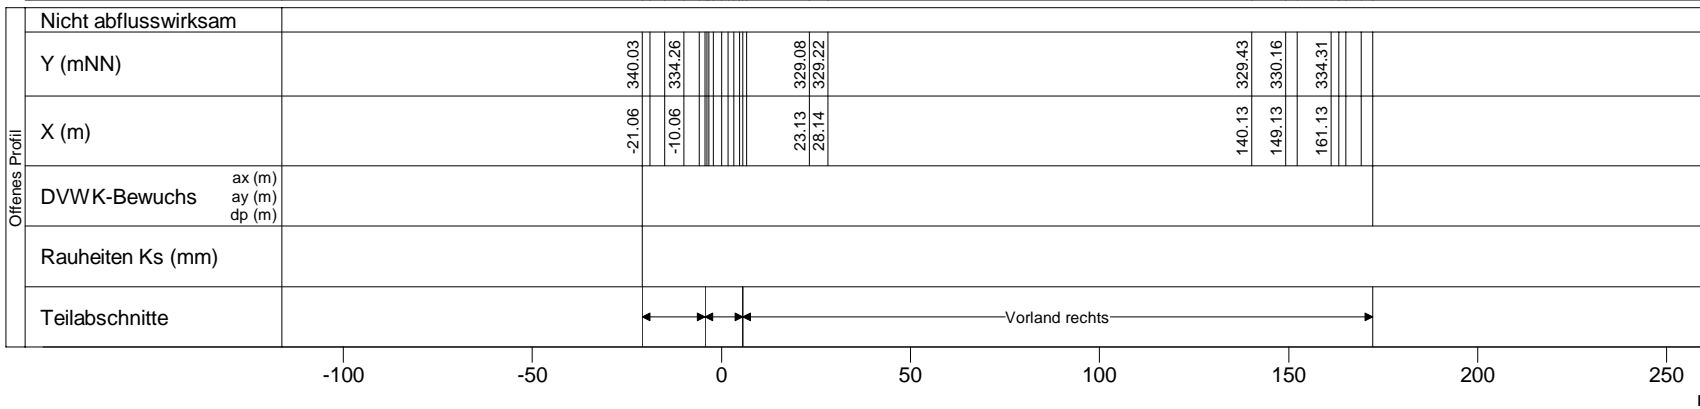

Clerve, Querprofile

Projekt: TIMIS flood / Dezember 2010

Profil-Nr. 1802210  
Modell-km 21.935  
X-Maßstab 1 : 2000  
Y-Maßstab 1 : 200  
Gewässer-km AGE 21.935



Beauftragt durch  
MINISTÈRE DE L'INTÉRIEUR  
ET À LA GRANDE RÉGION  
Administration de la gestion de l'eau

Bearbeitet durch  
Ernst Basler + Partner  
Hydrotec  
Ingenieurgesellschaft für Wasser und Umwelt mbH