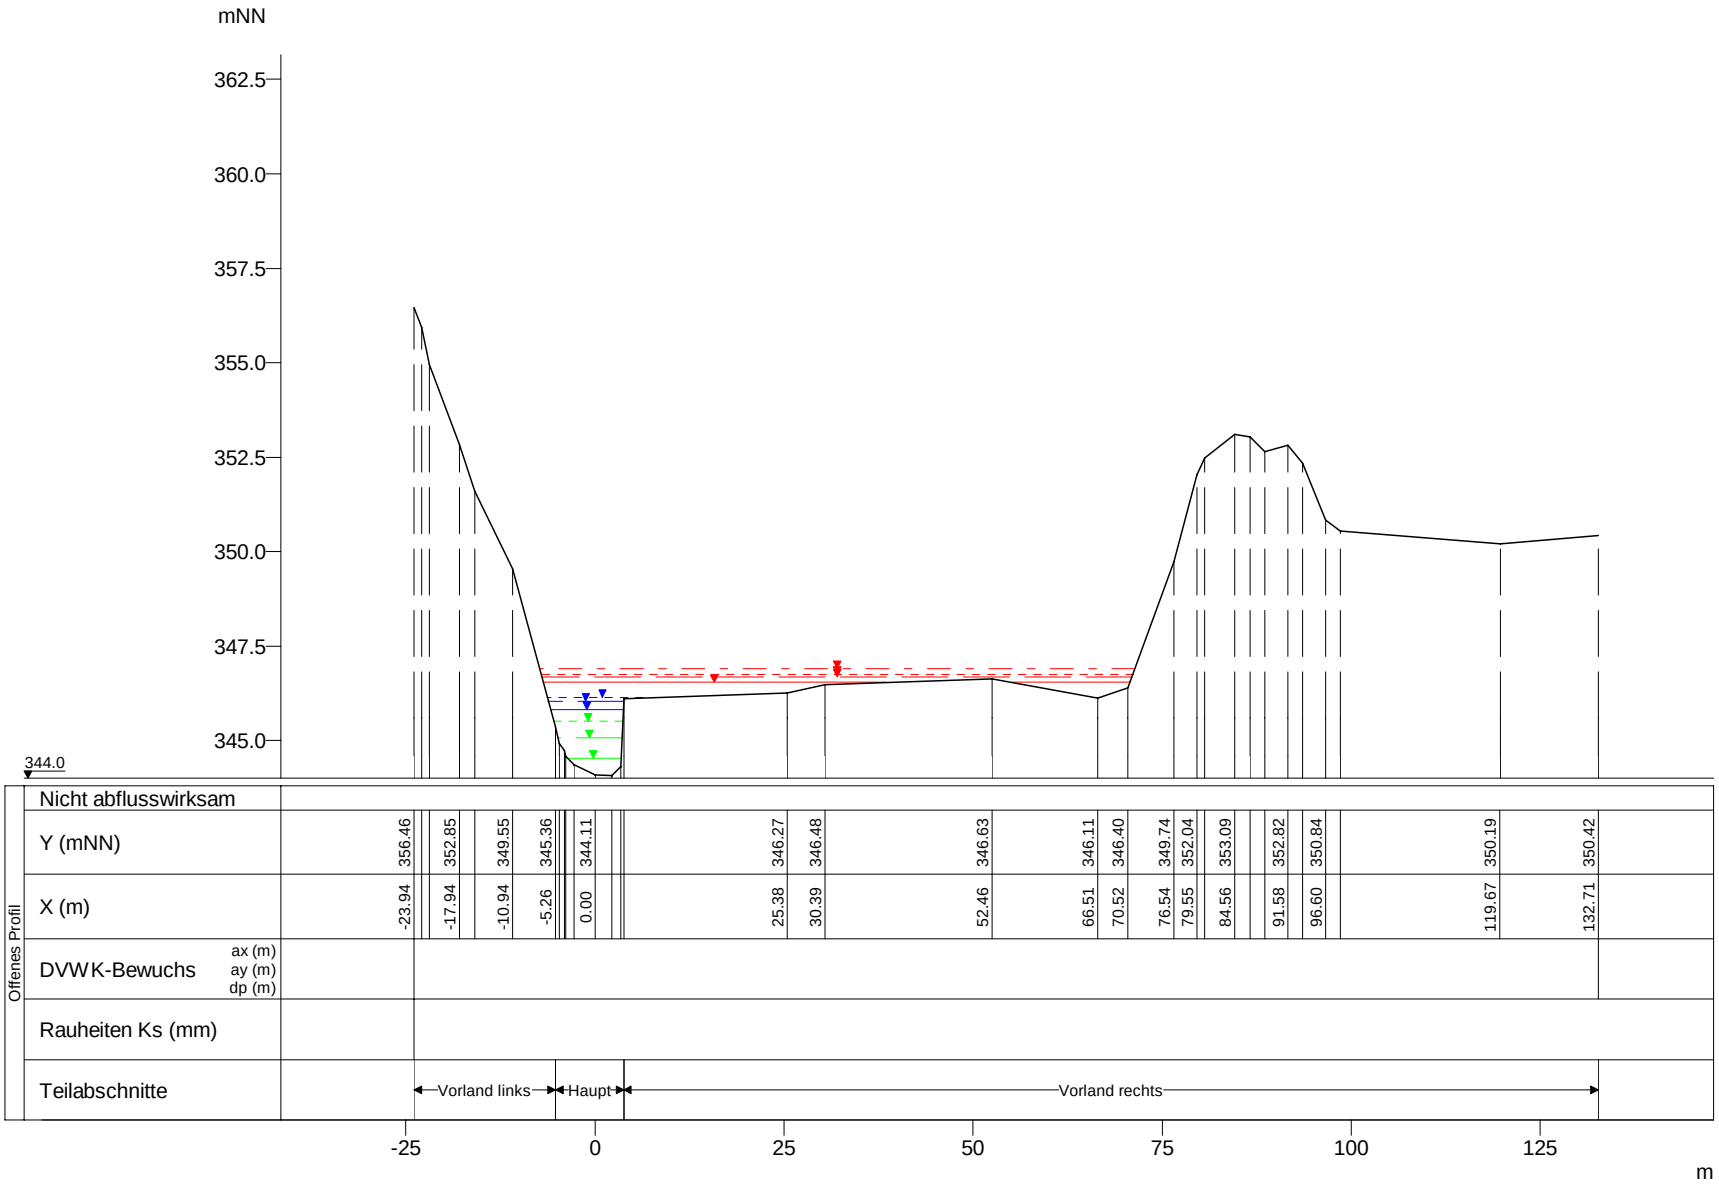

WSP [mNN]	Q [m³/s]
HQExtrem 346.90	101.53
HQ200 346.76	79.77
HQ100 346.69	72.52
HQ50 346.54	64.44
HQ25 346.14	49.78
HQ10 346.04	45.69
HQ5 345.82	37.27
MHQ 345.53	26.66
0,5*MHQ 345.09	13.33
0,1*MHQ 344.54	2.67

Clerve, Querprofile

Projekt: TIMIS flood / Dezember 2010

Profil-Nr.	1802550
Modell-km	25.231
X-Maßstab	1 : 1000
Y-Maßstab	1 : 200
Gewässer-km AGE	25.230

Beauftragt durch

MINISTÈRE DE L'INTÉRIEUR ET À LA GRANDE RÉGION
Administration de la gestion de l'eau

Bearbeitet durch

Ernst Basler + Partner
Hydrotec
Ingenieurgesellschaft für Wasser und Umwelt mbH