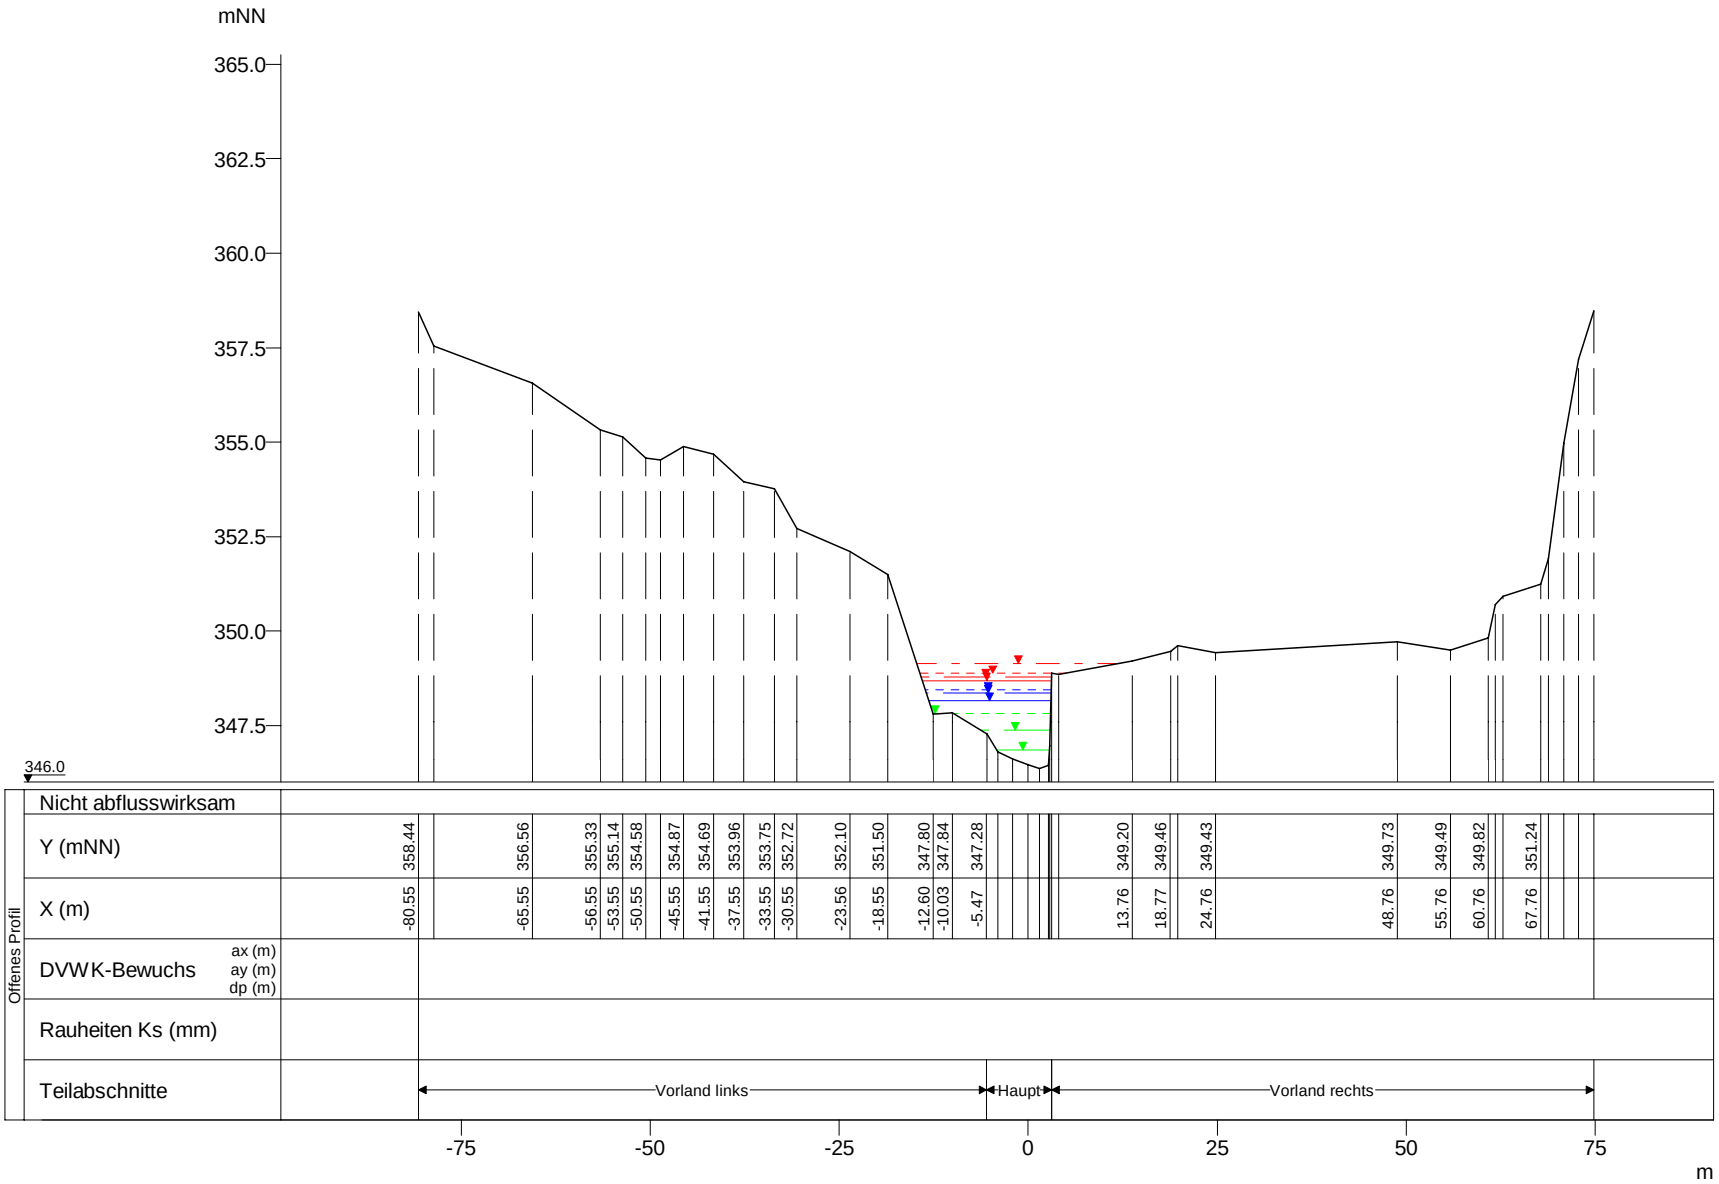

WSP [mNN]	Q [m³/s]
HQExtrem 349.15	101.43
HQ200 348.89	79.69
HQ100 348.79	72.45
HQ50 348.68	64.38
HQ25 348.43	49.73
HQ10 348.36	45.65
HQ5 348.15	37.24
MHQ 347.81	26.64
0,5*MHQ 347.38	13.32
0,1*MHQ 346.86	2.66

Clerve, Querprofile

Projekt: TIMIS flood / Dezember 2010

Profil-Nr.	1802565
Modell-km	25.613
X-Maßstab	1 : 1000
Y-Maßstab	1 : 200
Gewässer-km AGE	25.613

Beauftragt durch

MINISTÈRE DE L'INTÉRIEUR ET À LA GRANDE RÉGION
Administration de la gestion de l'eau

Bearbeitet durch

Ernst Basler + Partner
Hydrotec
Ingenieurgesellschaft für Wasser und Umwelt mbH