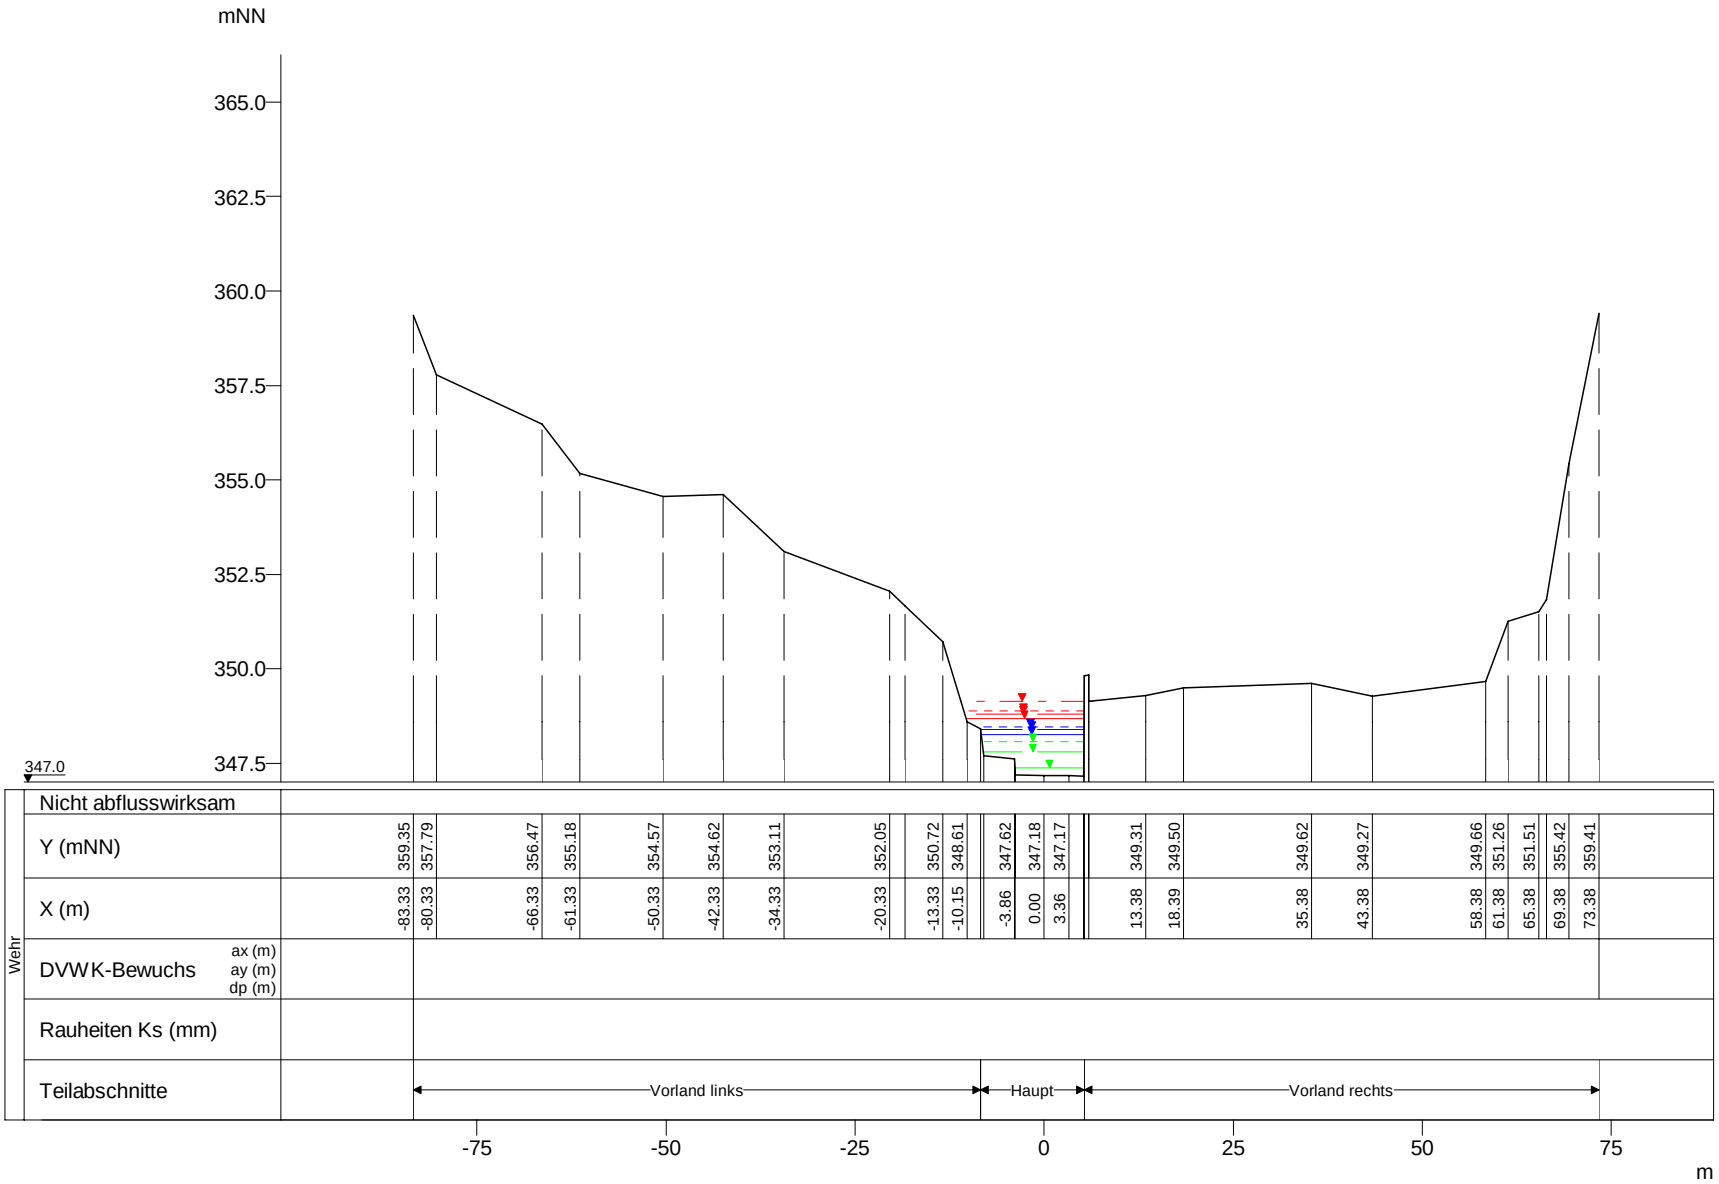

WSP [mNN]	Q [m³/s]
HQExtrem 349.14	101.43
HQ200 348.89	79.69
HQ100 348.79	72.45
HQ50 348.68	64.38
HQ25 348.46	49.73
HQ10 348.40	45.65
HQ5 348.27	37.24
MHQ 348.08	26.64
0,5*MHQ 347.81	13.32
0,1*MHQ 347.39	2.66

Clerve, Querprofile

Projekt: TIMIS flood / Dezember 2010

Profil-Nr.	1802570
Modell-km	25.623
X-Maßstab	1 : 1000
Y-Maßstab	1 : 200
Gewässer-km AGE	25.623

Beauftragt durch

MINISTÈRE DE L'INTÉRIEUR ET À LA GRANDE RÉGION
Administration de la gestion de l'eau

Bearbeitet durch

Ernst Basler + Partner
Hydrotec
Ingenieurgesellschaft für Wasser und Umwelt mbH