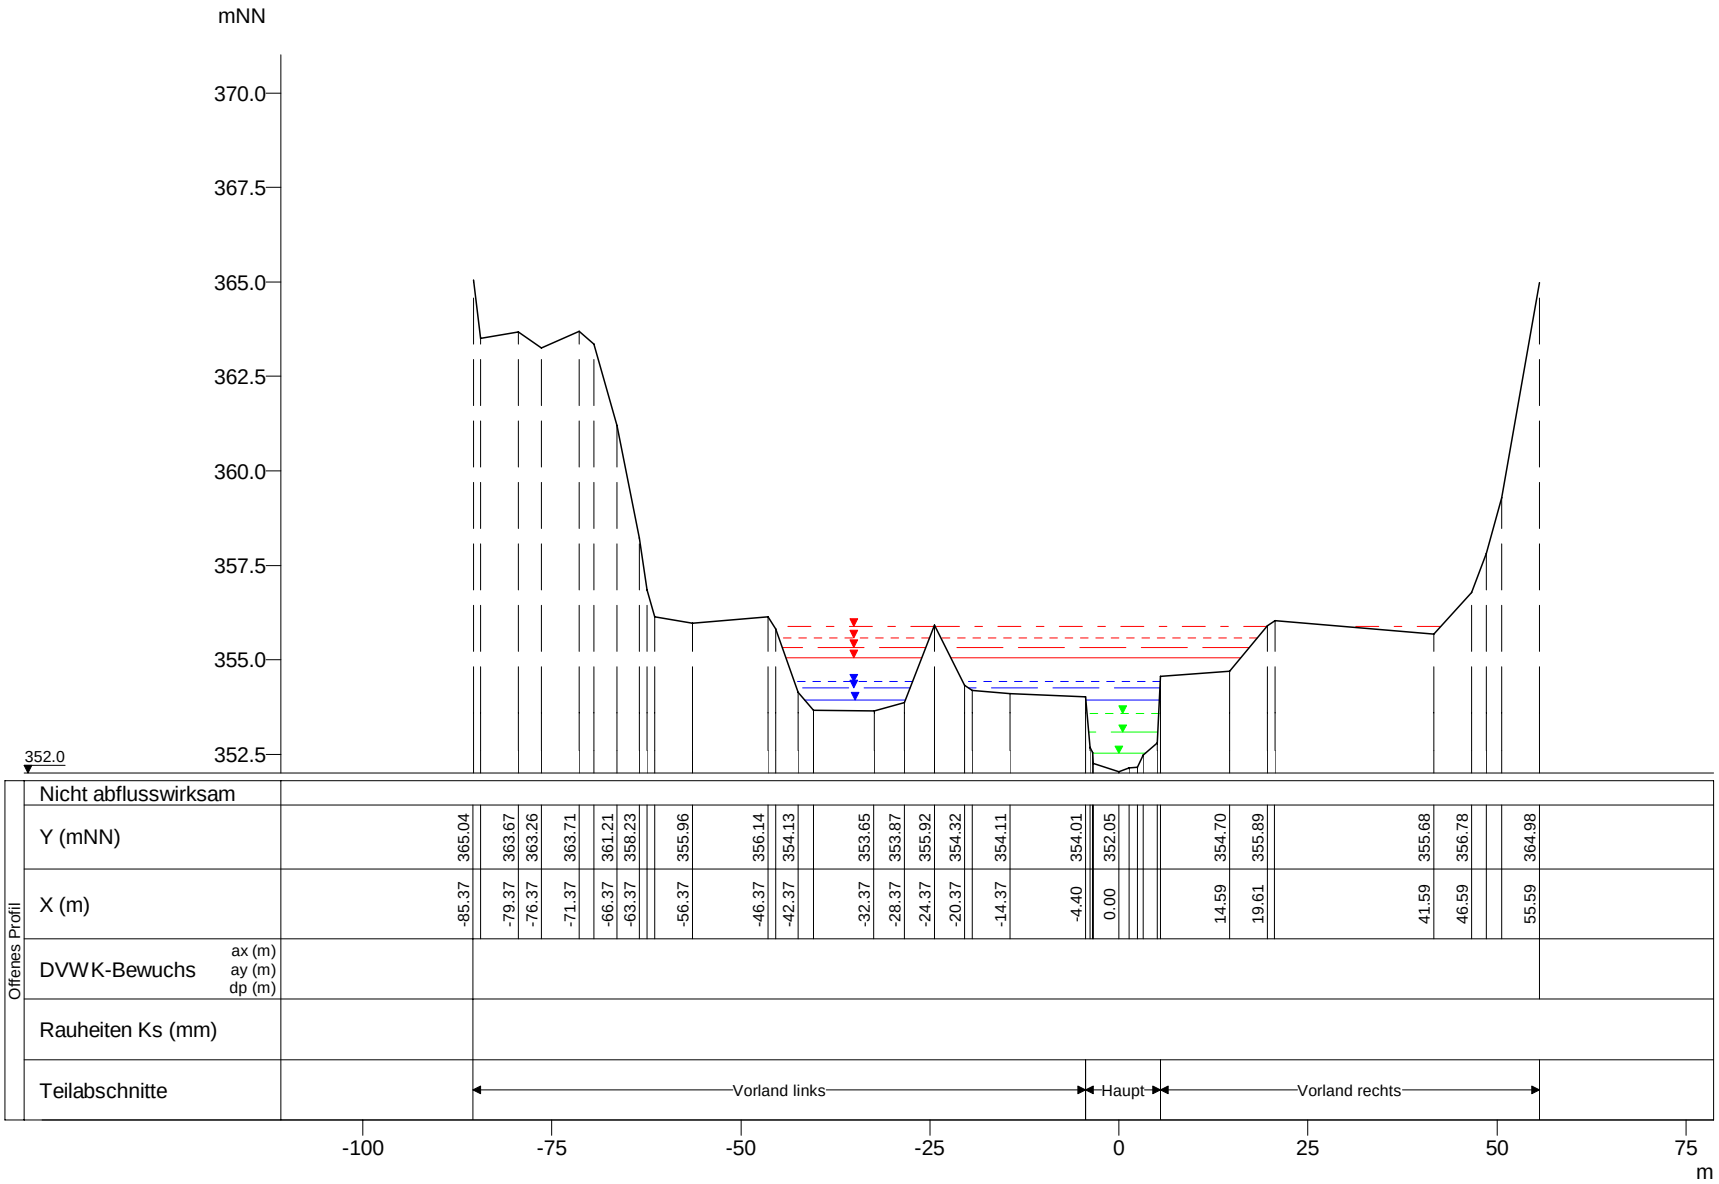

WSP [mNN]	Q [m³/s]
HQExtrem 355.87	101.21
HQ200 355.58	79.52
HQ100 355.33	72.29
HQ50 355.05	64.24
HQ25 354.42	49.62
HQ10 354.26	45.55
HQ5 353.94	37.16
MHQ 353.57	26.58
0,5*MHQ 353.08	13.29
0,1*MHQ 352.52	2.66

Clerve, Querprofile

Projekt: TIMIS flood / Dezember 2010

Profil-Nr.	1802675
Modell-km	26.615
X-Maßstab	1 : 1000
Y-Maßstab	1 : 200
Gewässer-km AGE	26.615

Beauftragt durch

MINISTÈRE DE L'INTÉRIEUR ET À LA GRANDE RÉGION
Administration de la gestion de l'eau

Bearbeitet durch

Ernst Basler + Partner
Hydrotec
Ingenieurgesellschaft für Wasser und Umwelt mbH