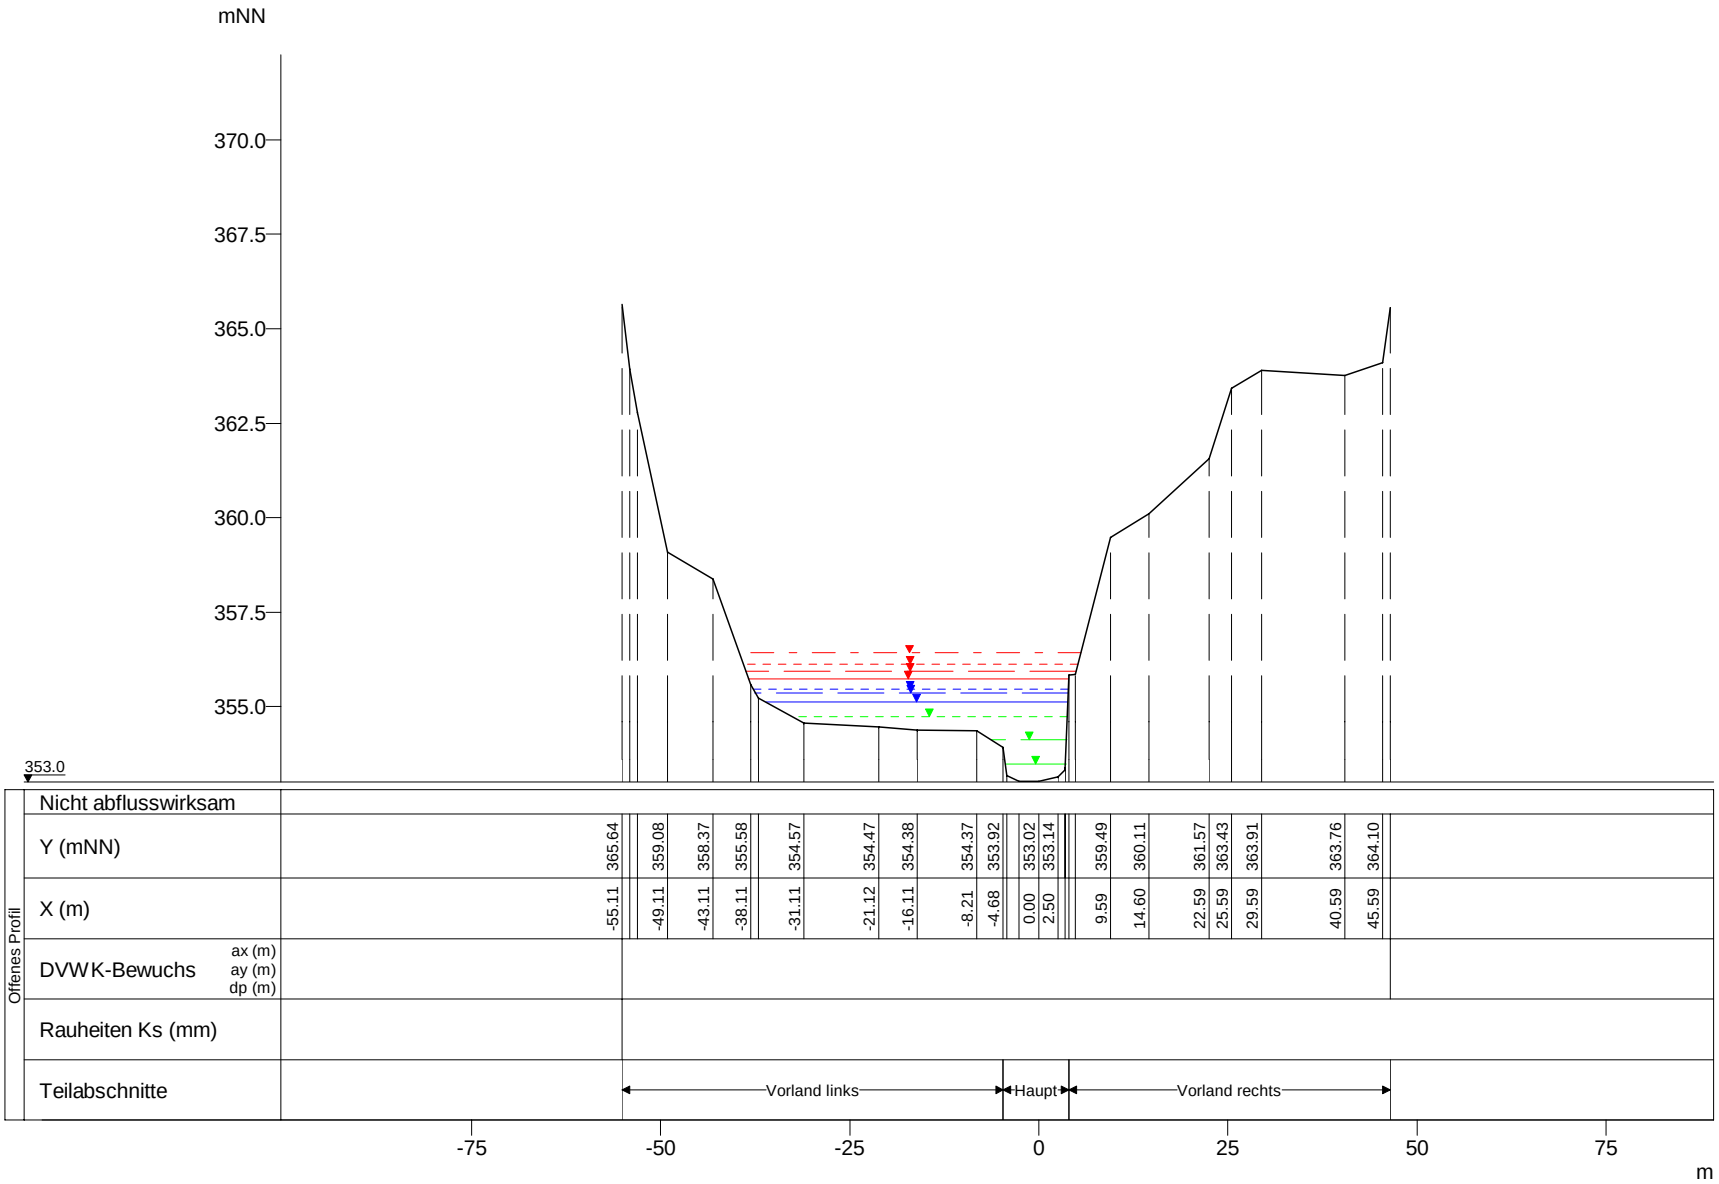

WSP [mNN]	Q [m³/s]
HQExtrem 356.43	101.15
HQ200 356.11	79.47
HQ100 355.95	72.25
HQ50 355.74	64.20
HQ25 355.46	49.59
HQ10 355.37	45.52
HQ5 355.11	37.13
MHQ 354.74	26.56
0,5*MHQ 354.12	13.28
0,1*MHQ 353.47	2.66

Clerve, Querprofile

Projekt: TIMIS flood / Dezember 2010

Profil-Nr.	1802690
Modell-km	26.918
X-Maßstab	1 : 1000
Y-Maßstab	1 : 200
Gewässer-km AGE	26.918

Beauftragt durch

MINISTÈRE DE L'INTÉRIEUR ET À LA GRANDE RÉGION
Administration de la gestion de l'eau

Bearbeitet durch

Ernst Basler + Partner
Hydrotec
Ingenieurgesellschaft für Wasser und Umwelt mbH