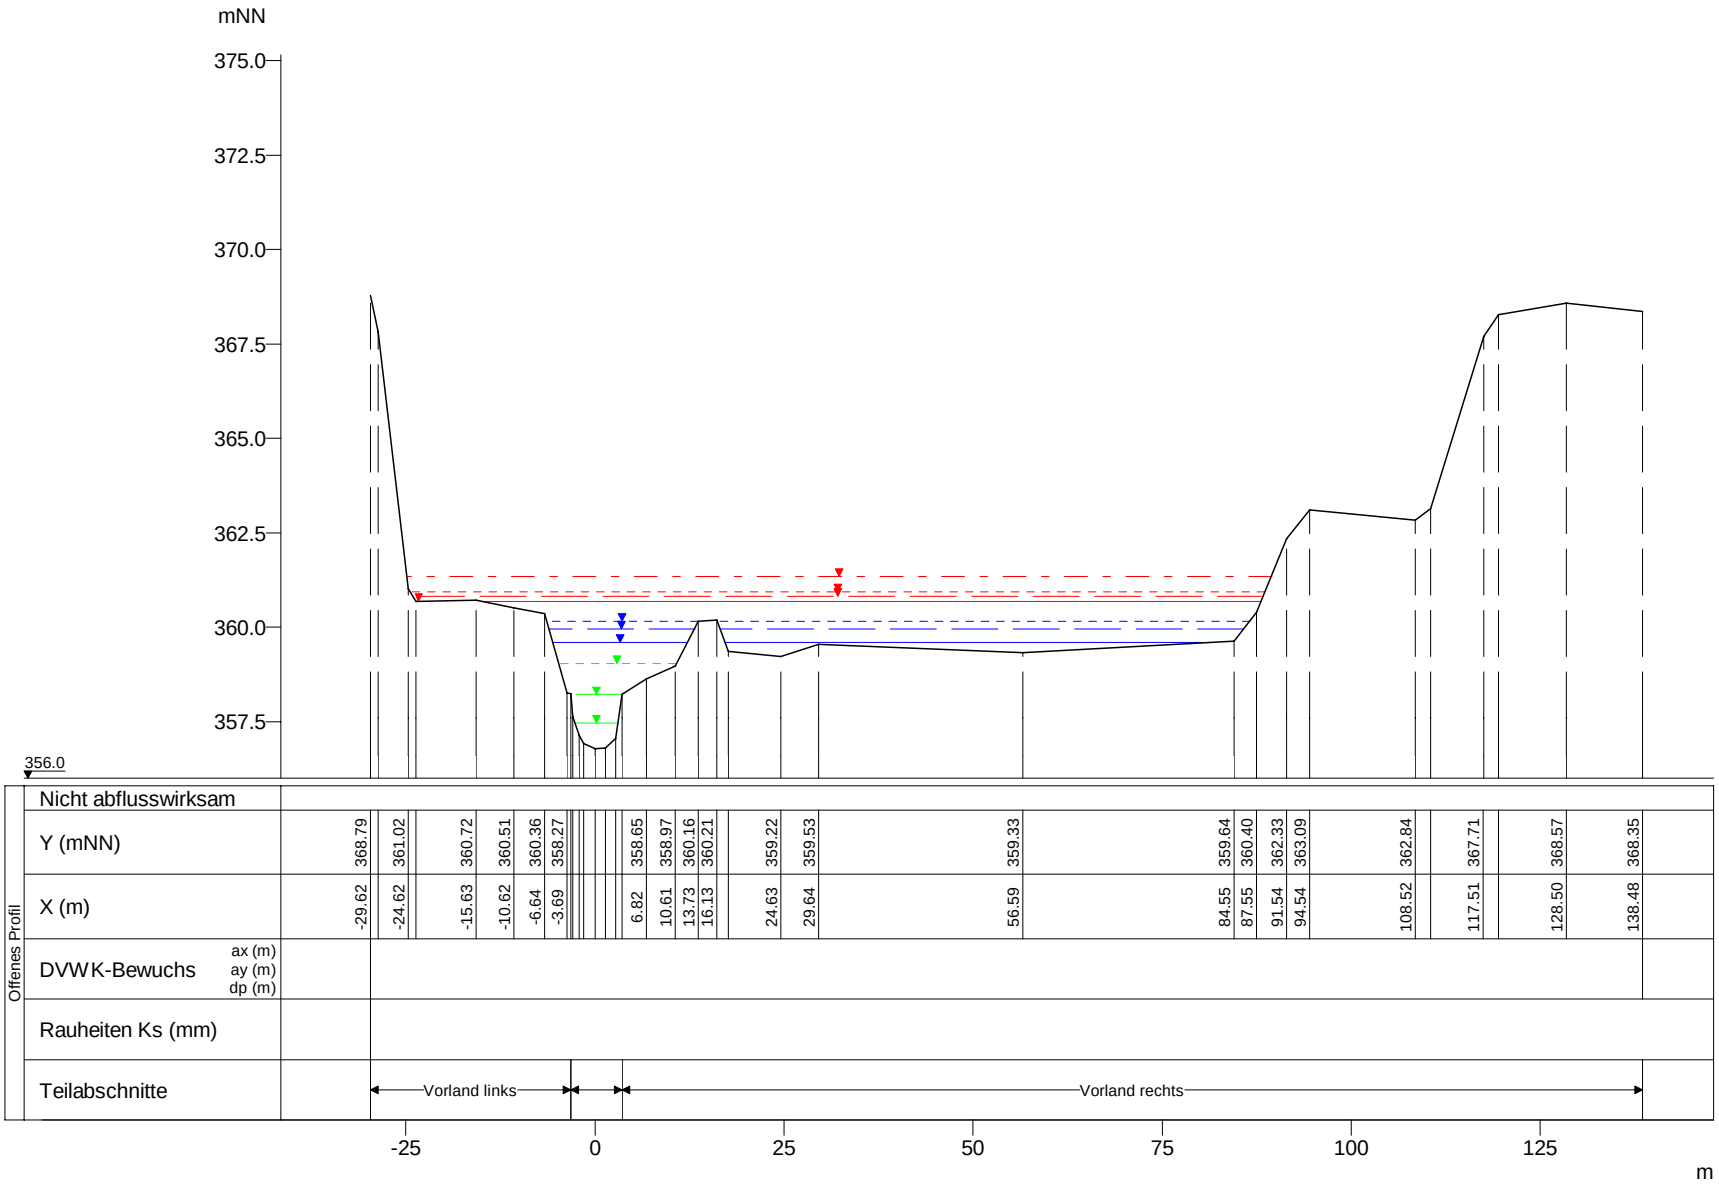


| WSP [mNN] | Q [m³/s] |
|---|---|
| HQExtrem 361.35 | 100.06 |
| HQ200 360.93 | 78.62 |
| HQ100 360.81 | 71.47 |
| HQ50 360.68 | 63.50 |
| HQ25 360.15 | 49.05 |
| HQ10 359.97 | 45.03 |
| HQ5 359.59 | 36.73 |
| MHQ 359.03 | 26.27 |
| 0,5*MHQ 358.22 | 13.14 |
| 0,1*MHQ 357.46 | 2.63 |

Clerve, Querprofile

Projekt: TIMIS flood / Dezember 2010

| | |
|---|---|
| Profil-Nr. | 1802810 |
| Modell-km | 27.957 |
| X-Maßstab | 1 : 1000 |
| Y-Maßstab | 1 : 200 |
| Gewässer-km AGE | 27.957 |

Beauftragt durch

MINISTÈRE DE L'INTÉRIEUR ET À LA GRANDE RÉGION
Administration de la gestion de l'eau

Bearbeitet durch

Ernst Basler + Partner
Hydrotec
Ingenieurgesellschaft für Wasser und Umwelt mbH