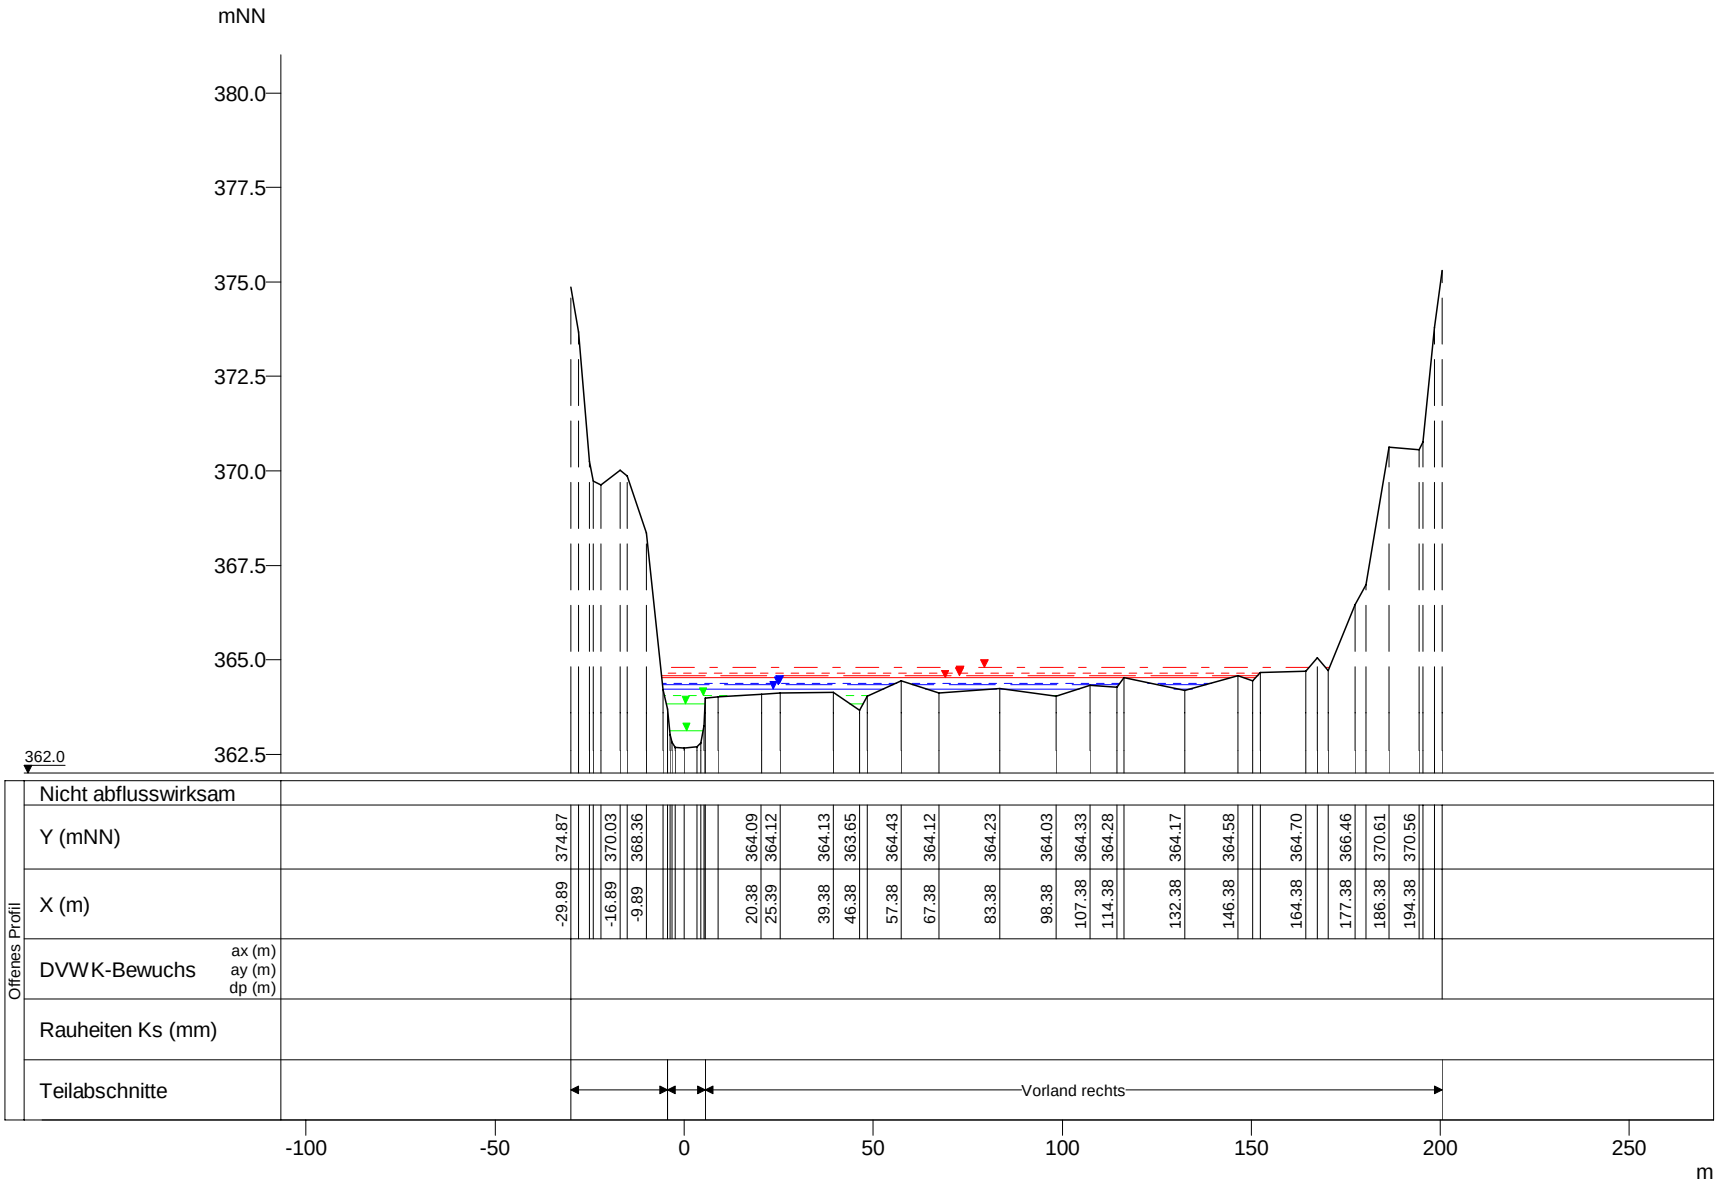

WSP [mNN]	Q [m³/s]
HQExtrem 364.80	96.81
HQ200 364.64	76.06
HQ100 364.58	69.15
HQ50 364.52	61.44
HQ25 364.38	47.46
HQ10 364.34	43.57
HQ5 364.23	35.54
MHQ 364.06	25.42
0,5*MHQ 363.84	12.71
0,1*MHQ 363.12	2.54

Clerve, Querprofile

Projekt: TIMIS flood / Dezember 2010

Profil-Nr.	1802915
Modell-km	29.226
X-Maßstab	1 : 2000
Y-Maßstab	1 : 200
Gewässer-km AGE	29.226

Beauftragt durch

MINISTÈRE DE L'INTÉRIEUR ET À LA GRANDE RÉGION
Administration de la gestion de l'eau

Bearbeitet durch

Ernst Basler + Partner
Hydrotec
Ingenieurgesellschaft für Wasser und Umwelt mbH