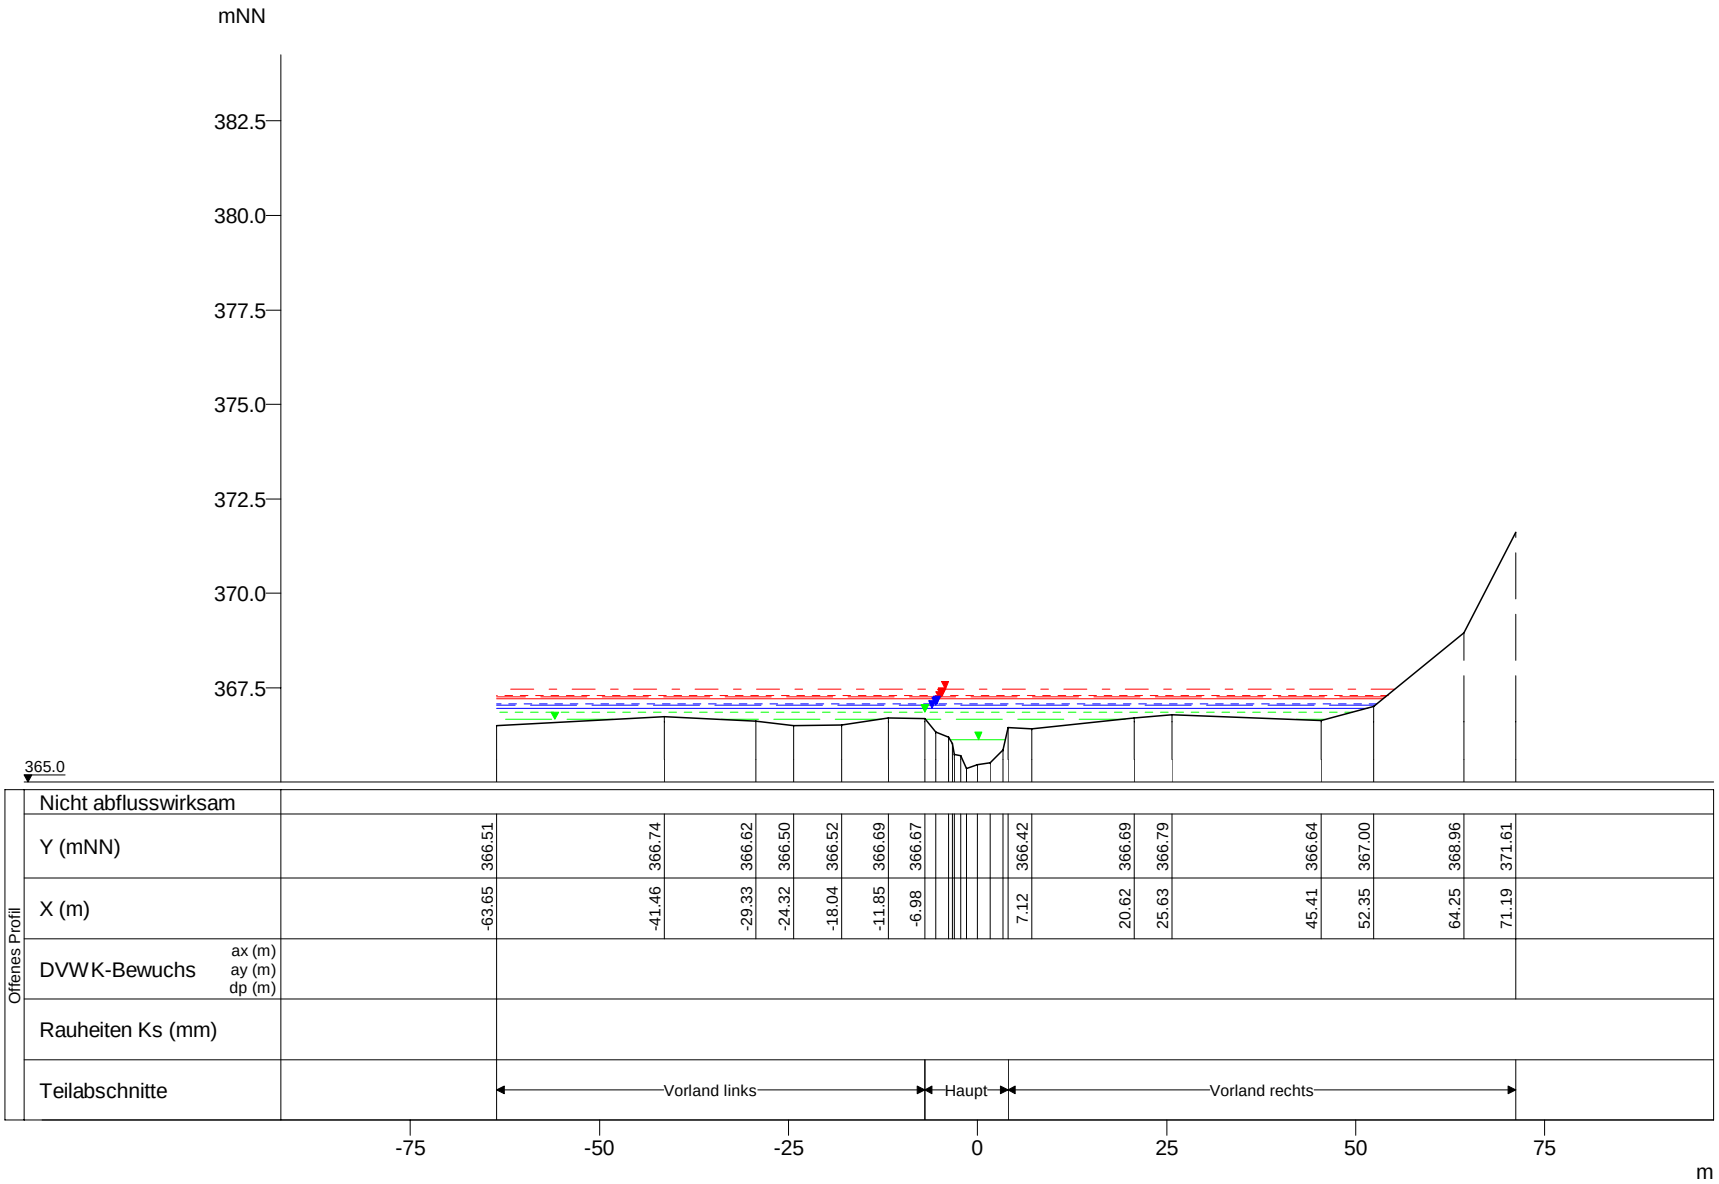

WSP [mNN]	Q [m³/s]
HQExtrem 367.45	96.21
HQ200 367.31	75.59
HQ100 367.26	68.72
HQ50 367.20	61.06
HQ25 367.07	47.17
HQ10 367.04	43.30
HQ5 366.96	35.32
MHQ 366.86	25.26
0,5*MHQ 366.67	12.63
0,1*MHQ 366.11	2.53

Clerve, Querprofile

Projekt: TIMIS flood / Dezember 2010

Profil-Nr.	1802940
Modell-km	29.935
X-Maßstab	1 : 1000
Y-Maßstab	1 : 200
Gewässer-km AGE	29.935

Beauftragt durch

MINISTÈRE DE L'INTÉRIEUR ET À LA GRANDE RÉGION
Administration de la gestion de l'eau

Bearbeitet durch

Ernst Basler + Partner
Hydrotec
Ingenieurgesellschaft für Wasser und Umwelt mbH