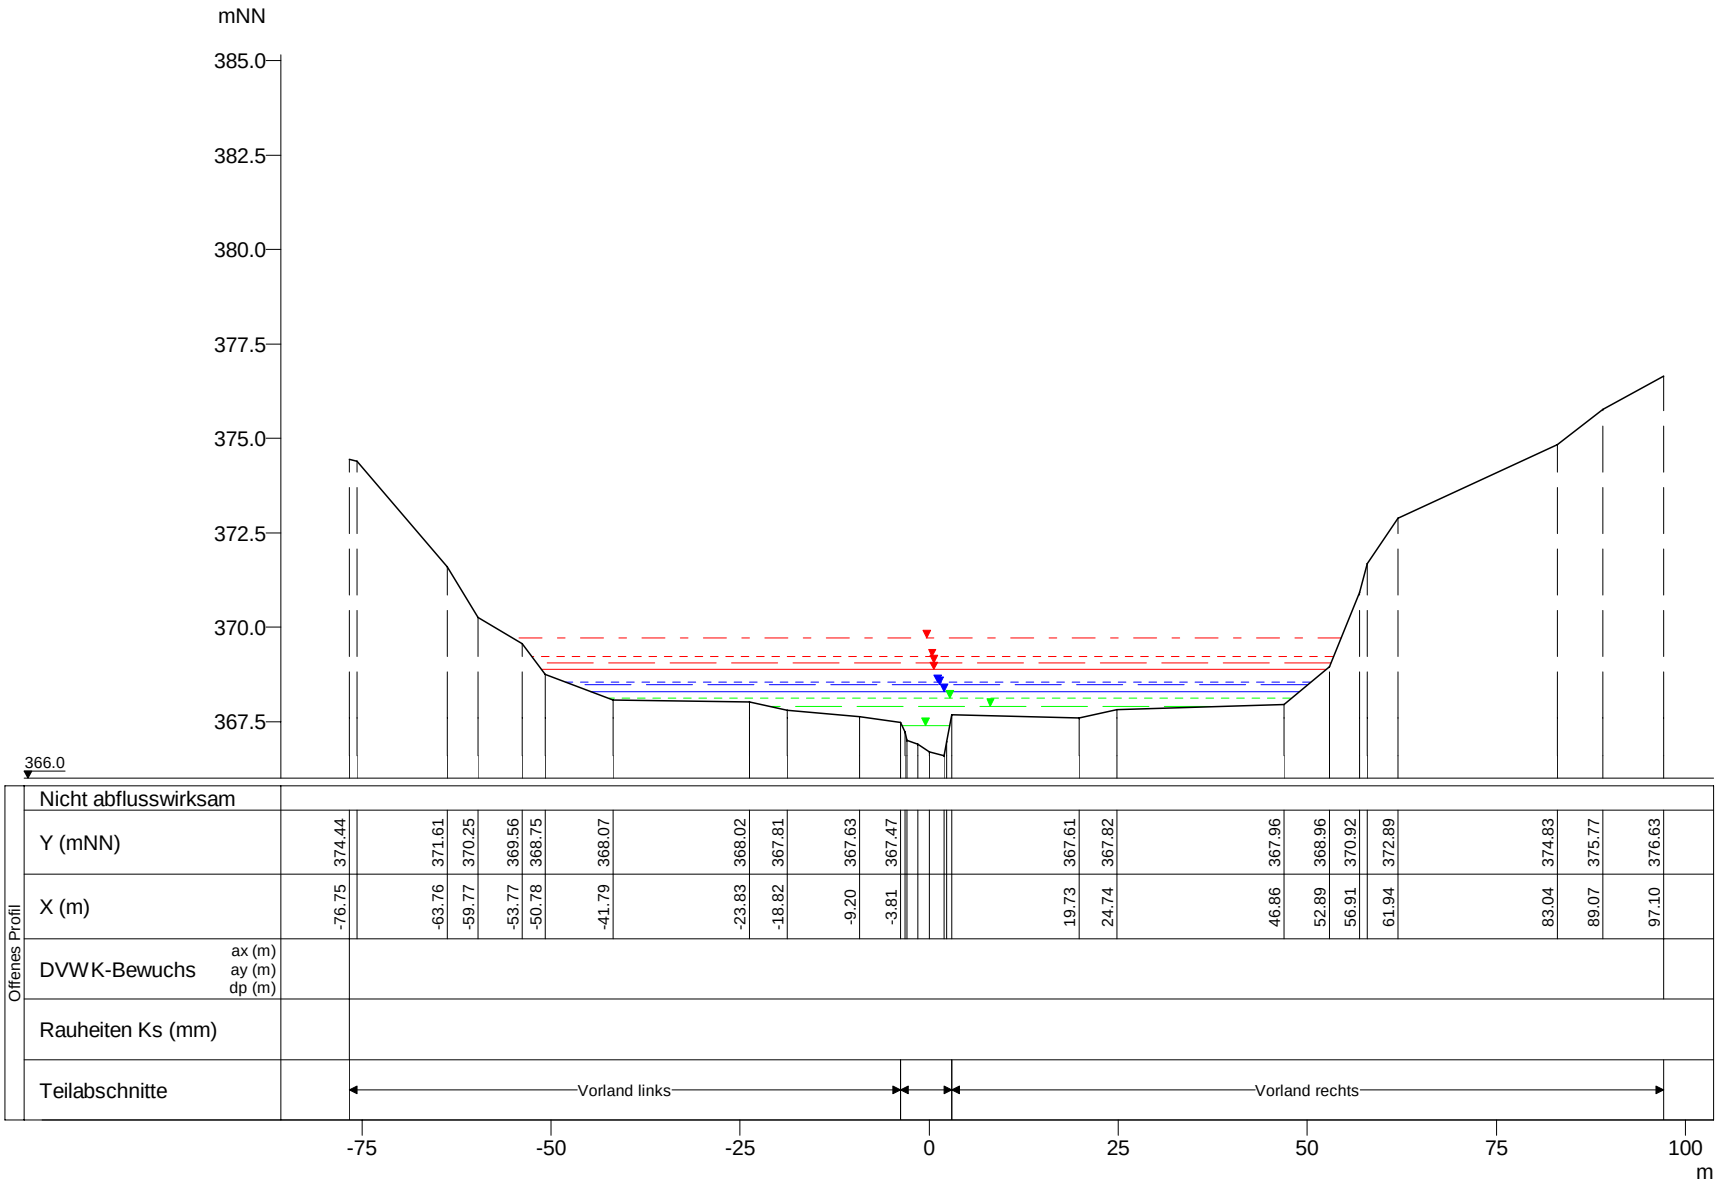

WSP [mNN]	Q [m³/s]
HQExtrem 369.72	95.84
HQ200 369.22	75.31
HQ100 369.05	68.46
HQ50 368.87	60.83
HQ25 368.55	46.99
HQ10 368.47	43.13
HQ5 368.30	35.19
MHQ 368.11	25.17
0,5*MHQ 367.90	12.59
0,1*MHQ 367.39	2.52

Clerve, Querprofile

Projekt: TIMIS flood / Dezember 2010

Profil-Nr.	1803020
Modell-km	30.297
X-Maßstab	1 : 1000
Y-Maßstab	1 : 200
Gewässer-km AGE	30.297

Beauftragt durch

MINISTÈRE DE L'INTÉRIEUR ET À LA GRANDE RÉGION
Administration de la gestion de l'eau

Bearbeitet durch

Ernst Basler + Partner
Hydrotec
Ingenieurgesellschaft für Wasser und Umwelt mbH