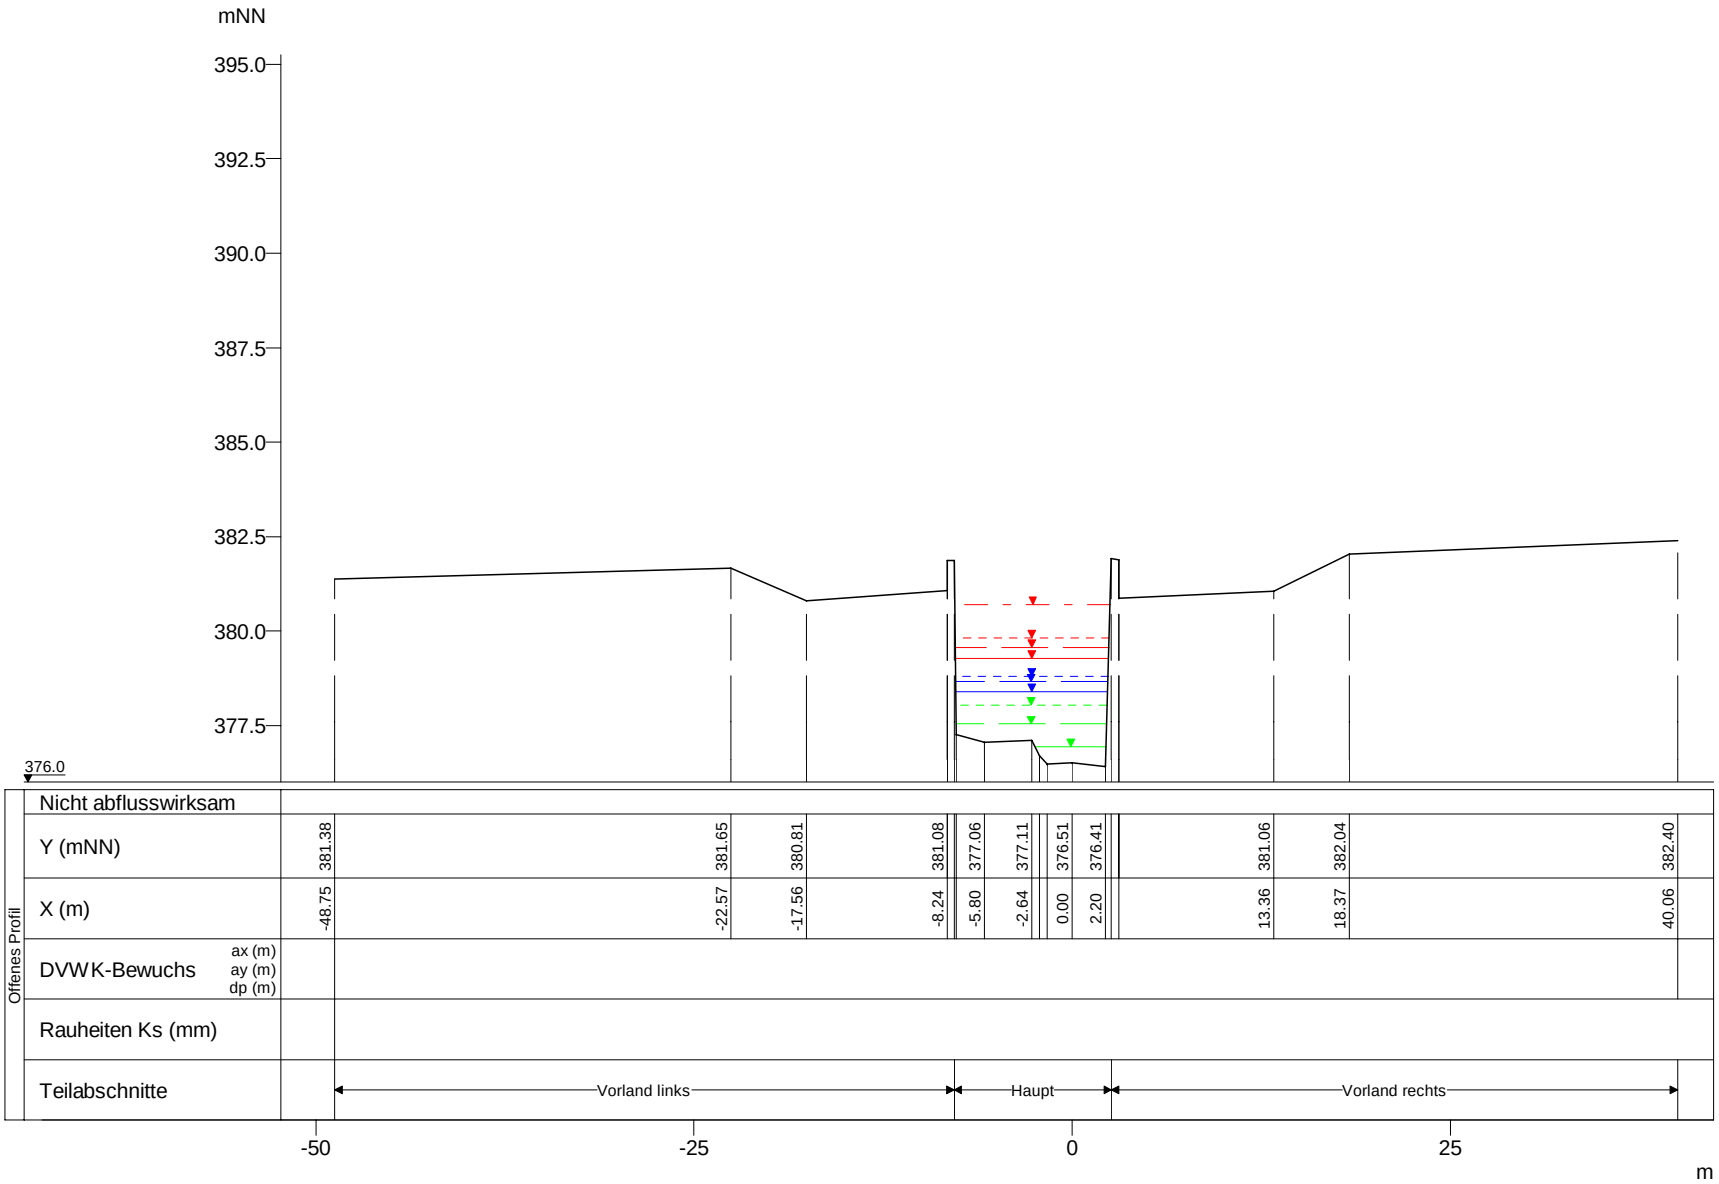

WSP [mNN]	Q [m³/s]
HQExtrem 380.71	82.94
HQ200 379.82	65.16
HQ100 379.56	59.24
HQ50 379.29	52.64
HQ25 378.80	40.66
HQ10 378.67	37.33
HQ5 378.40	30.45
MHQ 378.04	21.78
0,5*MHQ 377.55	10.89
0,1*MHQ 376.93	2.18

Clerve, Querprofile

Projekt: TIMIS flood / Dezember 2010

Profil-Nr.	1803255
Modell-km	32.787
X-Maßstab	1 : 500
Y-Maßstab	1 : 200
Gewässer-km AGE	32.787

Beauftragt durch

MINISTÈRE DE L'INTÉRIEUR ET À LA GRANDE RÉGION
Administration de la gestion de l'eau

Bearbeitet durch

Ernst Basler + Partner
Hydrotec
Ingenieurgesellschaft für Wasser und Umwelt mbH