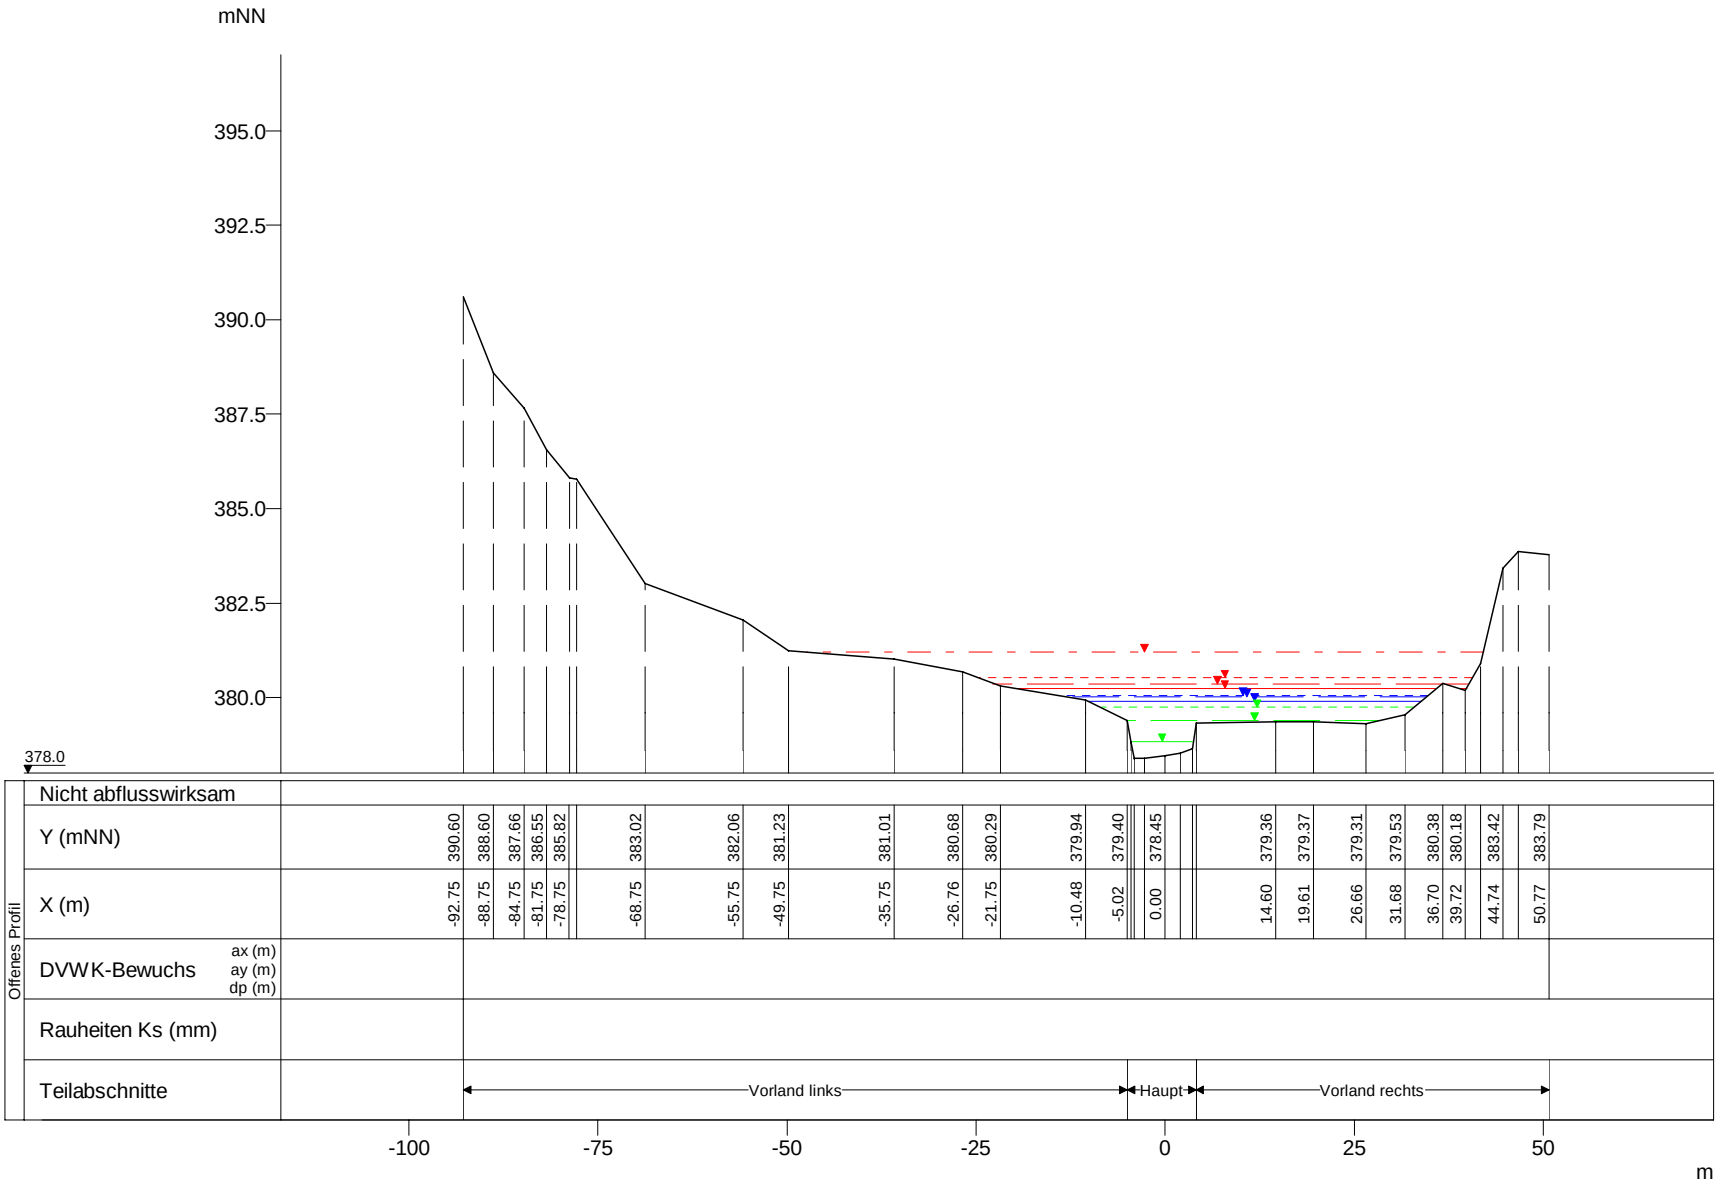

WSP [mNN]	Q [m³/s]
HQExtrem 381.19	82.57
HQ200 380.52	64.88
HQ100 380.37	58.98
HQ50 380.24	52.41
HQ25 380.06	40.48
HQ10 380.01	37.16
HQ5 379.91	30.31
MHQ 379.73	21.68
0,5*MHQ 379.40	10.84
0,1*MHQ 378.84	2.17

Clerve, Querprofile

Projekt: TIMIS flood / Dezember 2010

Profil-Nr.	1803322
Modell-km	33.472
X-Maßstab	1 : 1000
Y-Maßstab	1 : 200
Gewässer-km AGE	33.472

Beauftragt durch

MINISTÈRE DE L'INTÉRIEUR ET À LA GRANDE RÉGION
Administration de la gestion de l'eau

Bearbeitet durch

Ernst Basler + Partner
Hydrotec
Ingenieurgesellschaft für Wasser und Umwelt mbH