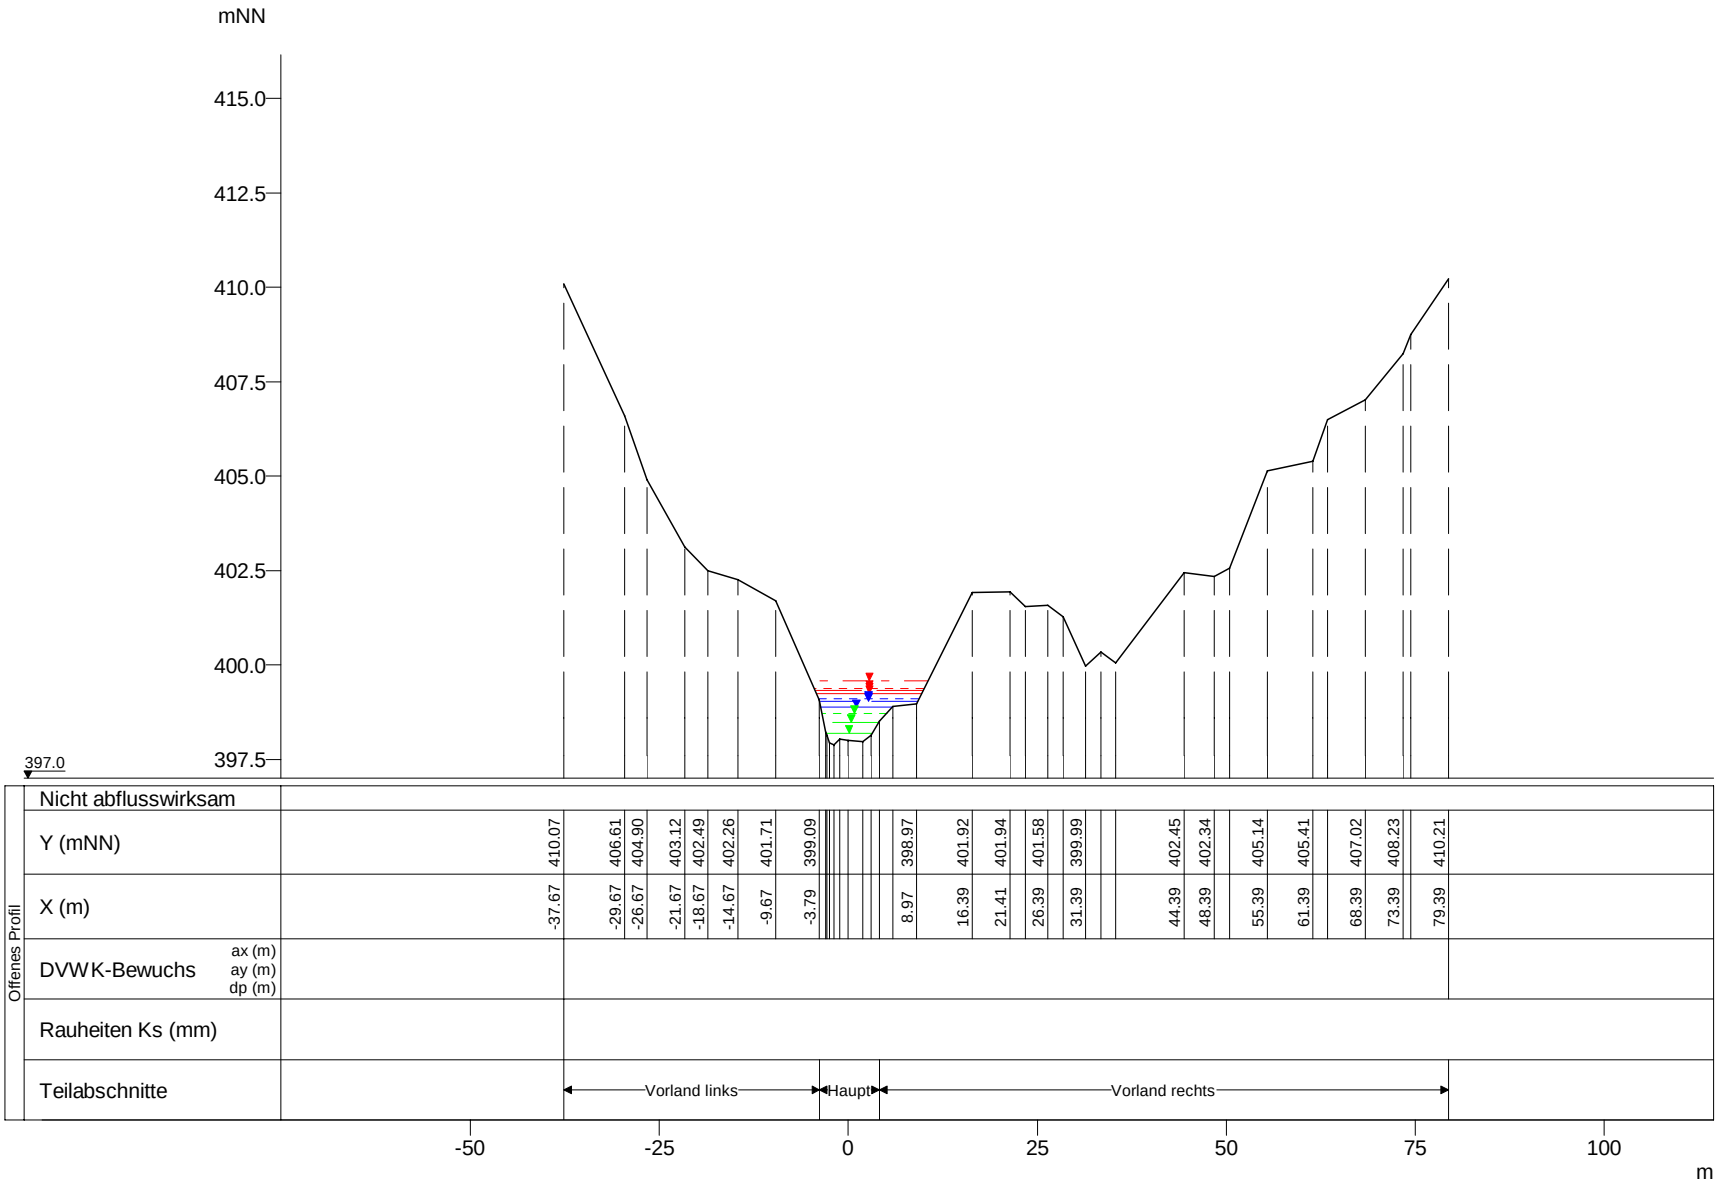

WSP [mNN]	Q [m³/s]
HQExtrem 399.58	45.11
HQ200 399.38	35.44
HQ100 399.31	32.22
HQ50 399.24	28.63
HQ25 399.09	22.11
HQ10 399.03	20.30
HQ5 398.88	16.56
MHQ 398.71	11.84
0,5*MHQ 398.49	5.92
0,1*MHQ 398.21	1.18

Clerve, Querprofile

Projekt: TIMIS flood / Dezember 2010

Profil-Nr.	1803620
Modell-km	36.408
X-Maßstab	1 : 1000
Y-Maßstab	1 : 200
Gewässer-km AGE	36.407

Beauftragt durch

MINISTÈRE DE L'INTÉRIEUR ET À LA GRANDE RÉGION
Administration de la gestion de l'eau

Bearbeitet durch

Ernst Basler + Partner
Hydrotec
Ingenieurgesellschaft für Wasser und Umwelt mbH