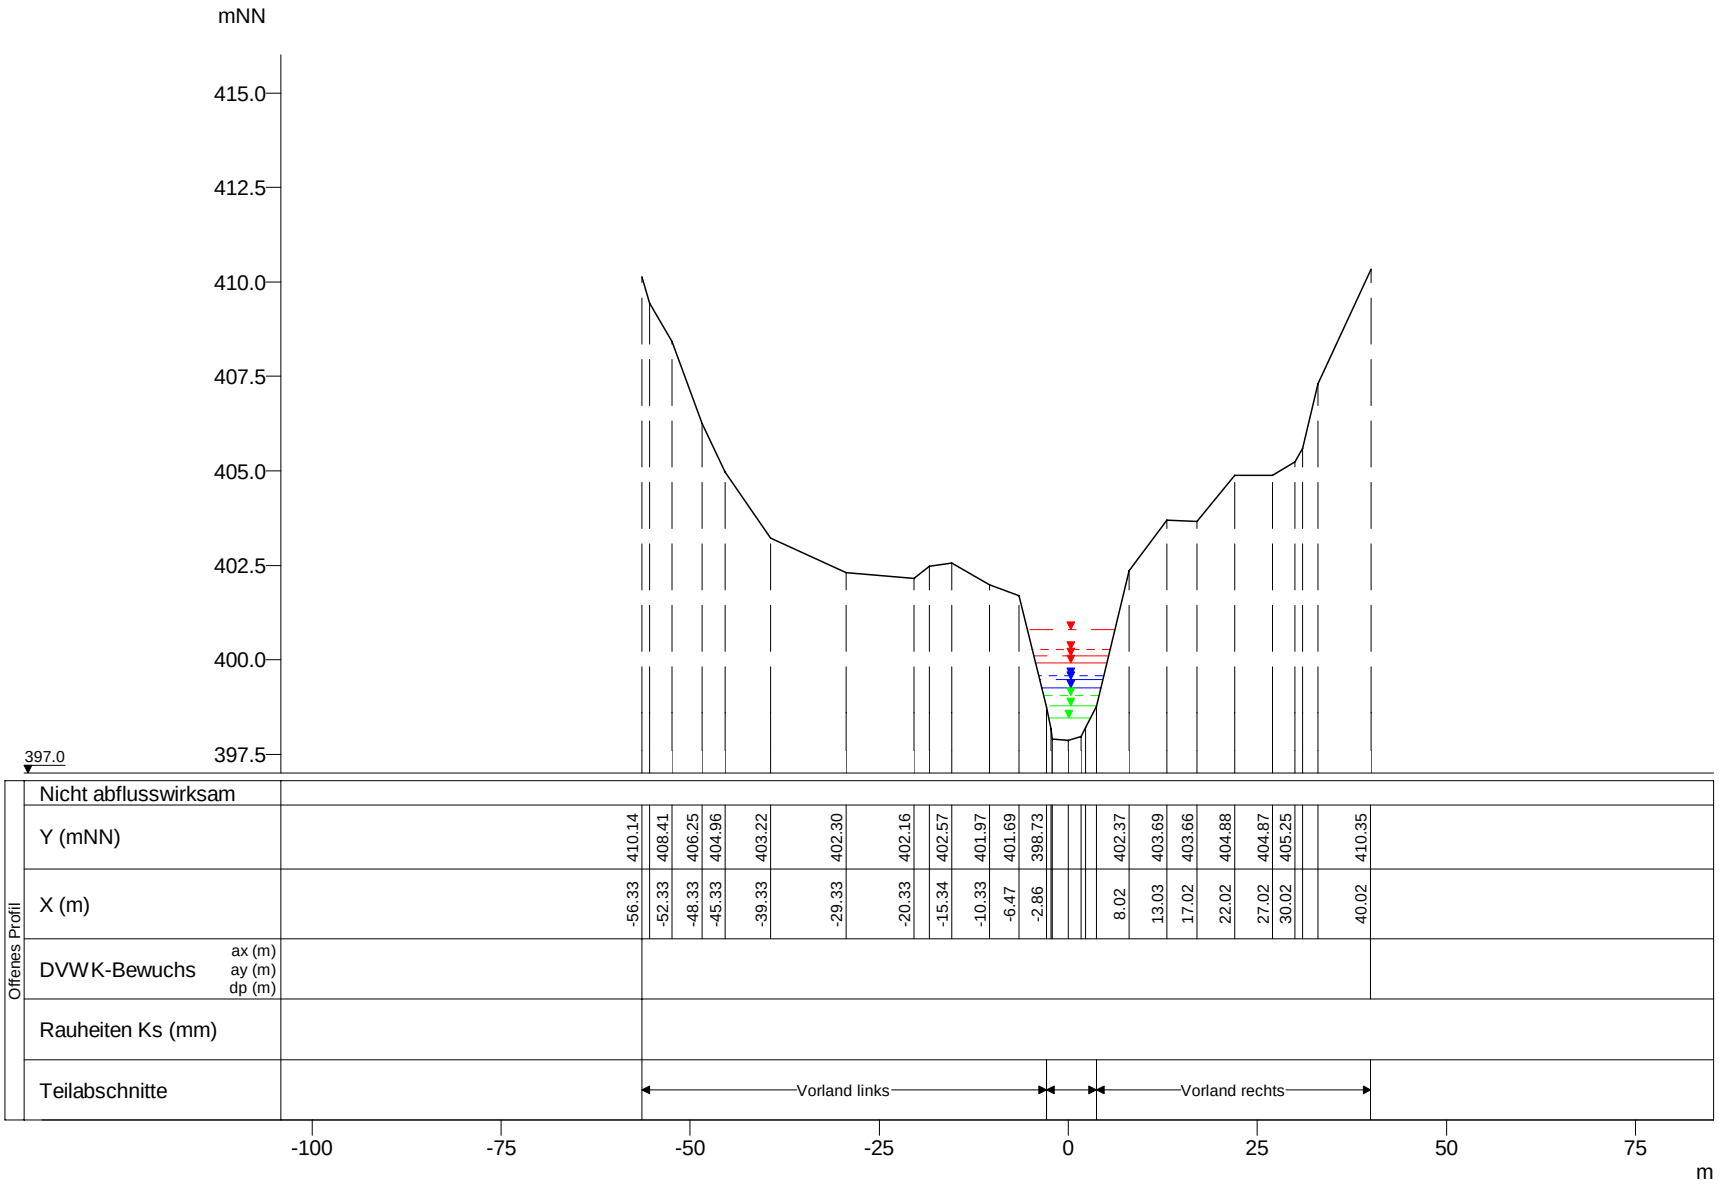

WSP [mNN]	Q [m³/s]
HQExtrem 400.81	45.11
HQ200 400.27	35.44
HQ100 400.11	32.22
HQ50 399.92	28.63
HQ25 399.57	22.11
HQ10 399.47	20.30
HQ5 399.27	16.56
MHQ 399.05	11.84
0,5*MHQ 398.78	5.92
0,1*MHQ 398.46	1.18

Clerve, Querprofile

Projekt: TIMIS flood / Dezember 2010

Profil-Nr.	1803627
Modell-km	36.442
X-Maßstab	1 : 1000
Y-Maßstab	1 : 200
Gewässer-km AGE	36.441

Beauftragt durch

MINISTÈRE DE L'INTÉRIEUR ET À LA GRANDE RÉGION
Administration de la gestion de l'eau

Bearbeitet durch

Ernst Basler + Partner
Hydrotec
Ingenieurgesellschaft für Wasser und Umwelt mbH