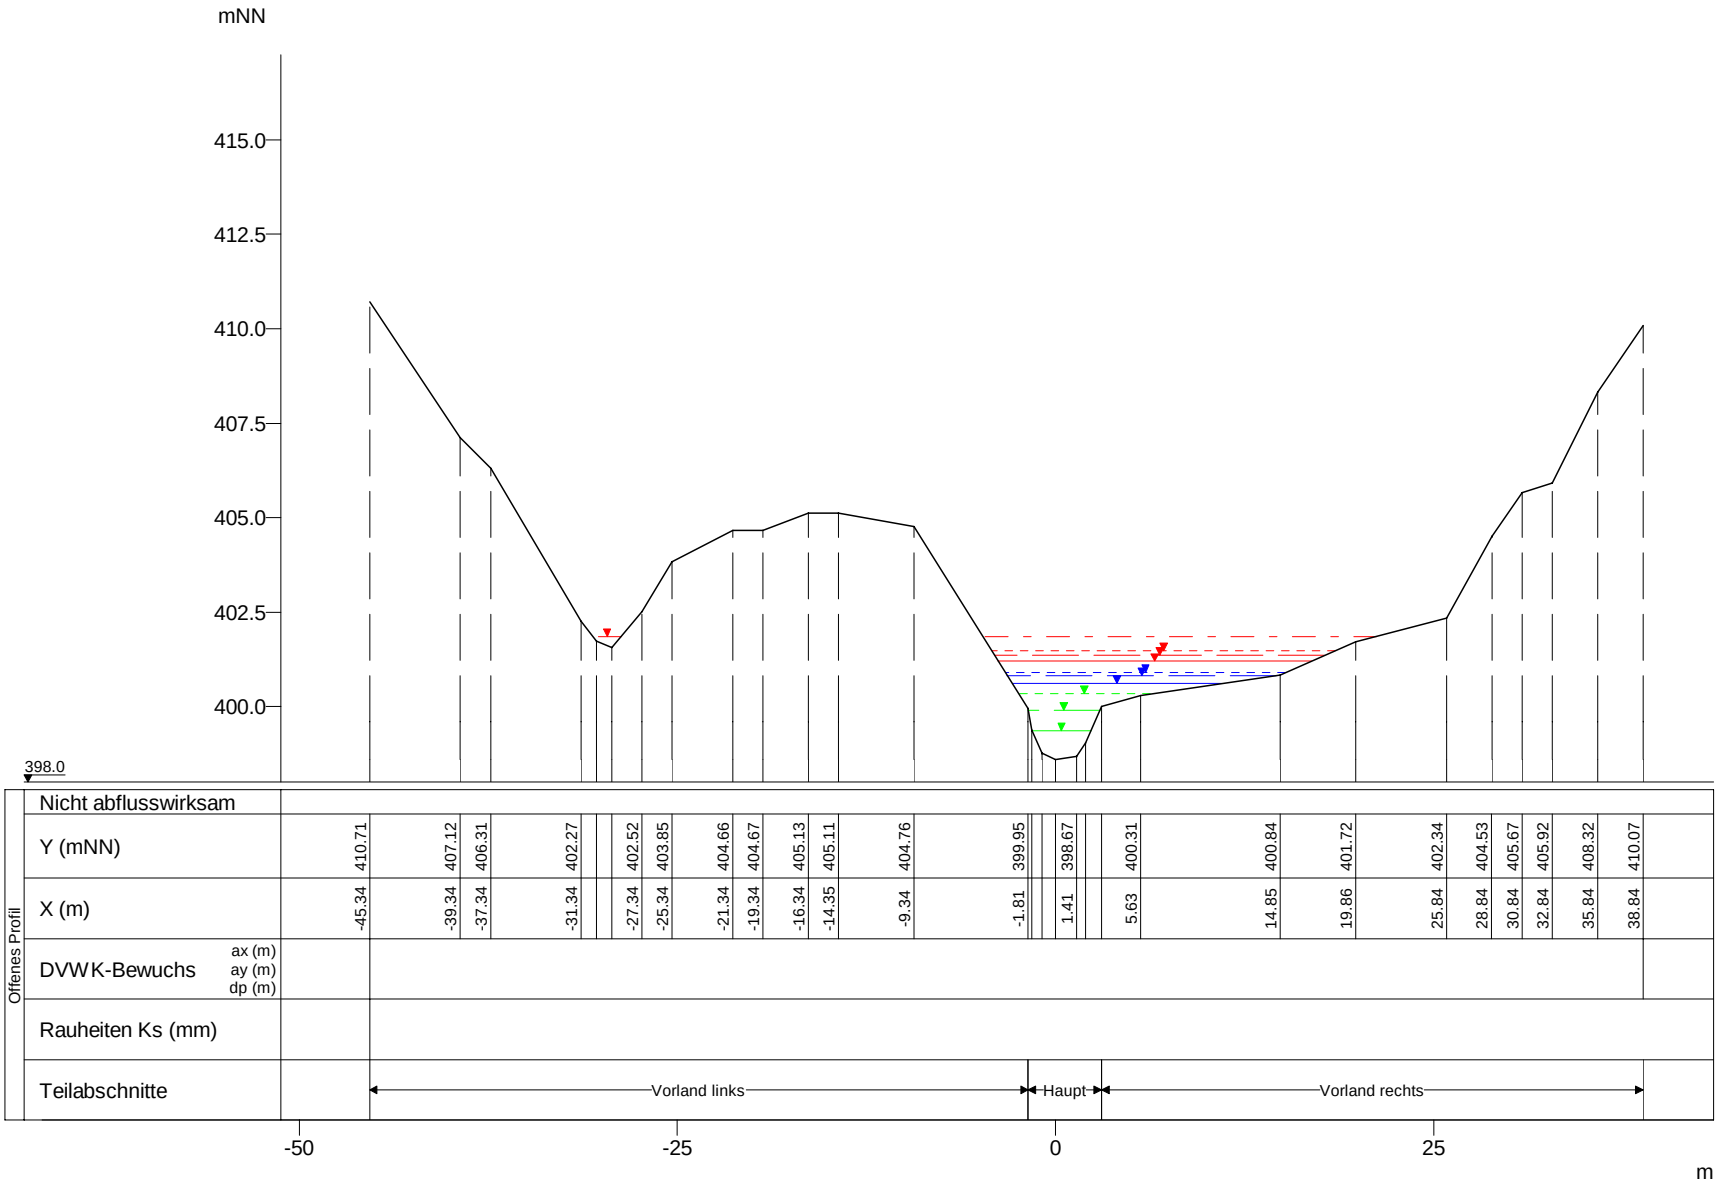

WSP [mNN]	Q [m³/s]
HQExtrem 401.87	45.04
HQ200 401.48	35.39
HQ100 401.36	32.17
HQ50 401.21	28.59
HQ25 400.91	22.08
HQ10 400.83	20.27
HQ5 400.62	16.53
MHQ 400.35	11.83
0,5*MHQ 399.90	5.92
0,1*MHQ 399.36	1.18

Clerve, Querprofile

Projekt: TIMIS flood / Dezember 2010

Profil-Nr.	1803640
Modell-km	36.645
X-Maßstab	1 : 500
Y-Maßstab	1 : 200
Gewässer-km AGE	36.645

Beauftragt durch

MINISTÈRE DE L'INTÉRIEUR ET À LA GRANDE RÉGION
Administration de la gestion de l'eau

Bearbeitet durch

Ernst Basler + Partner
Hydrotec
Ingenieurgesellschaft für Wasser und Umwelt mbH