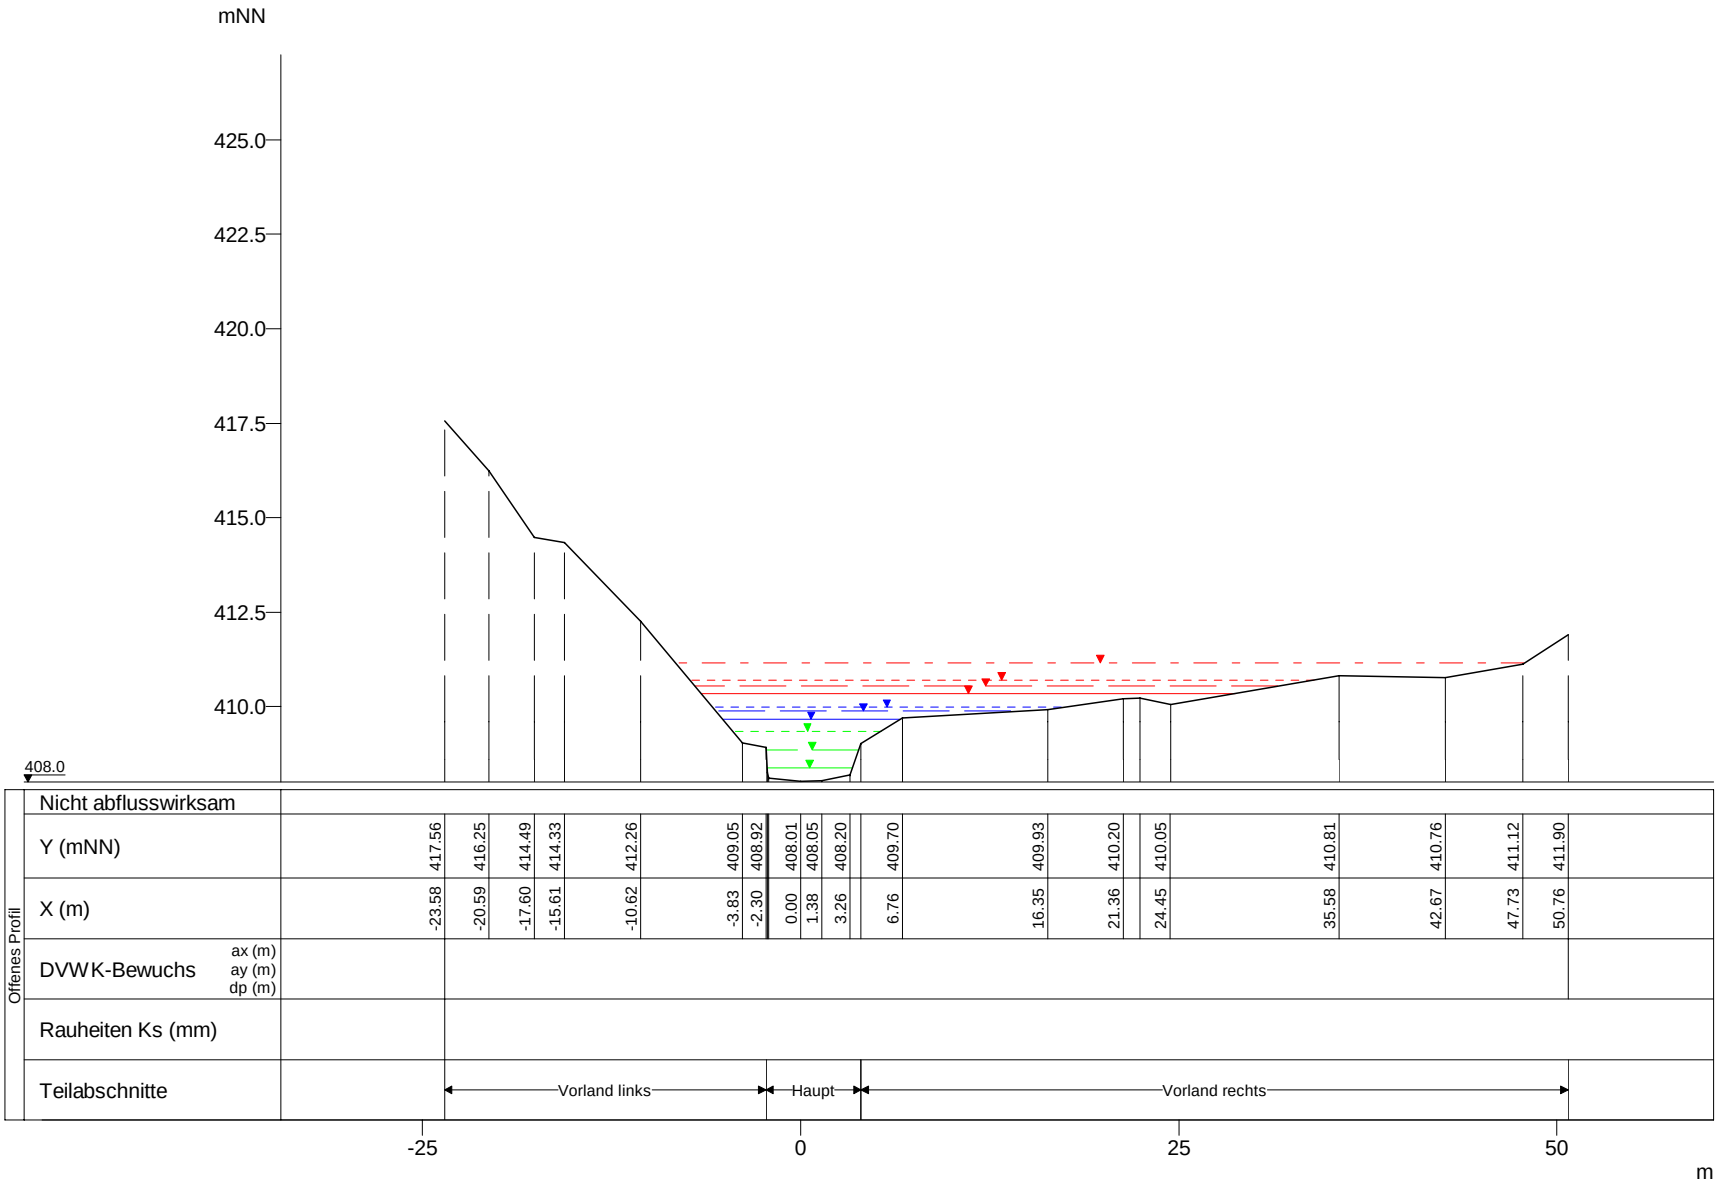

WSP [mNN]	Q [m³/s]
HQExtrem 411.15	39.91
HQ200 410.70	31.36
HQ100 410.54	28.51
HQ50 410.35	25.33
HQ25 409.98	19.57
HQ10 409.87	17.96
HQ5 409.65	14.65
MHQ 409.35	10.48
0,5*MHQ 408.87	5.24
0,1*MHQ 408.38	1.05

Clerve, Querprofile

Projekt: TIMIS flood / Dezember 2010

Profil-Nr.	1803775
Modell-km	37.916
X-Maßstab	1 : 500
Y-Maßstab	1 : 200
Gewässer-km AGE	37.916

Beauftragt durch

MINISTÈRE DE L'INTÉRIEUR ET À LA GRANDE RÉGION
Administration de la gestion de l'eau

Bearbeitet durch

Ernst Basler + Partner
Hydrotec
Ingenieurgesellschaft für Wasser und Umwelt mbH