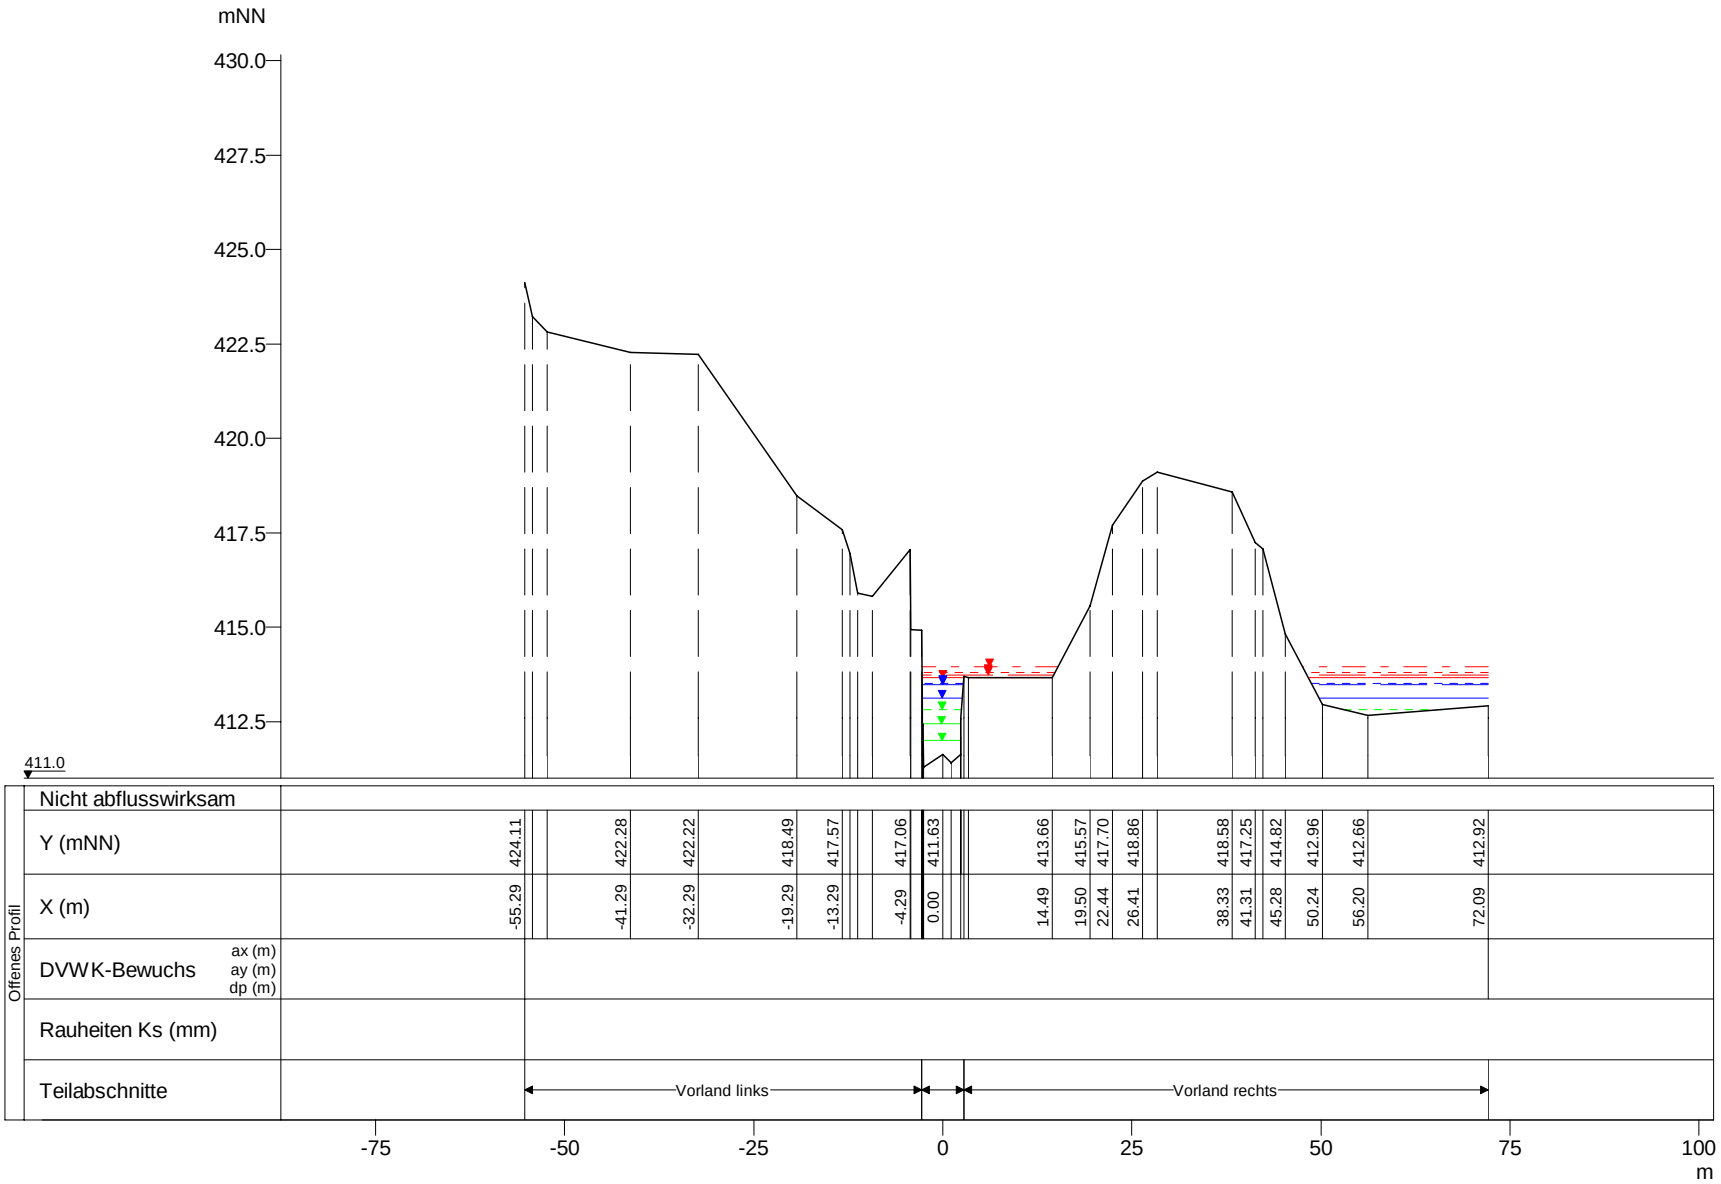

WSP [mNN]	Q [m³/s]
HQExtrem 413.96	39.05
HQ200 413.79	30.68
HQ100 413.74	27.89
HQ50 413.67	24.78
HQ25 413.52	19.14
HQ10 413.48	17.57
HQ5 413.12	14.33
MHQ 412.82	10.25
0,5*MHQ 412.43	5.13
0,1*MHQ 412.00	1.03

Clerve, Querprofile

Projekt: TIMIS flood / Dezember 2010

Profil-Nr.	1803855
Modell-km	38.455
X-Maßstab	1 : 1000
Y-Maßstab	1 : 200
Gewässer-km AGE	38.455

Beauftragt durch

MINISTÈRE DE L'INTÉRIEUR ET À LA GRANDE RÉGION
Administration de la gestion de l'eau

Bearbeitet durch

Ernst Basler + Partner
Hydrotec
Ingenieurgesellschaft für Wasser und Umwelt mbH