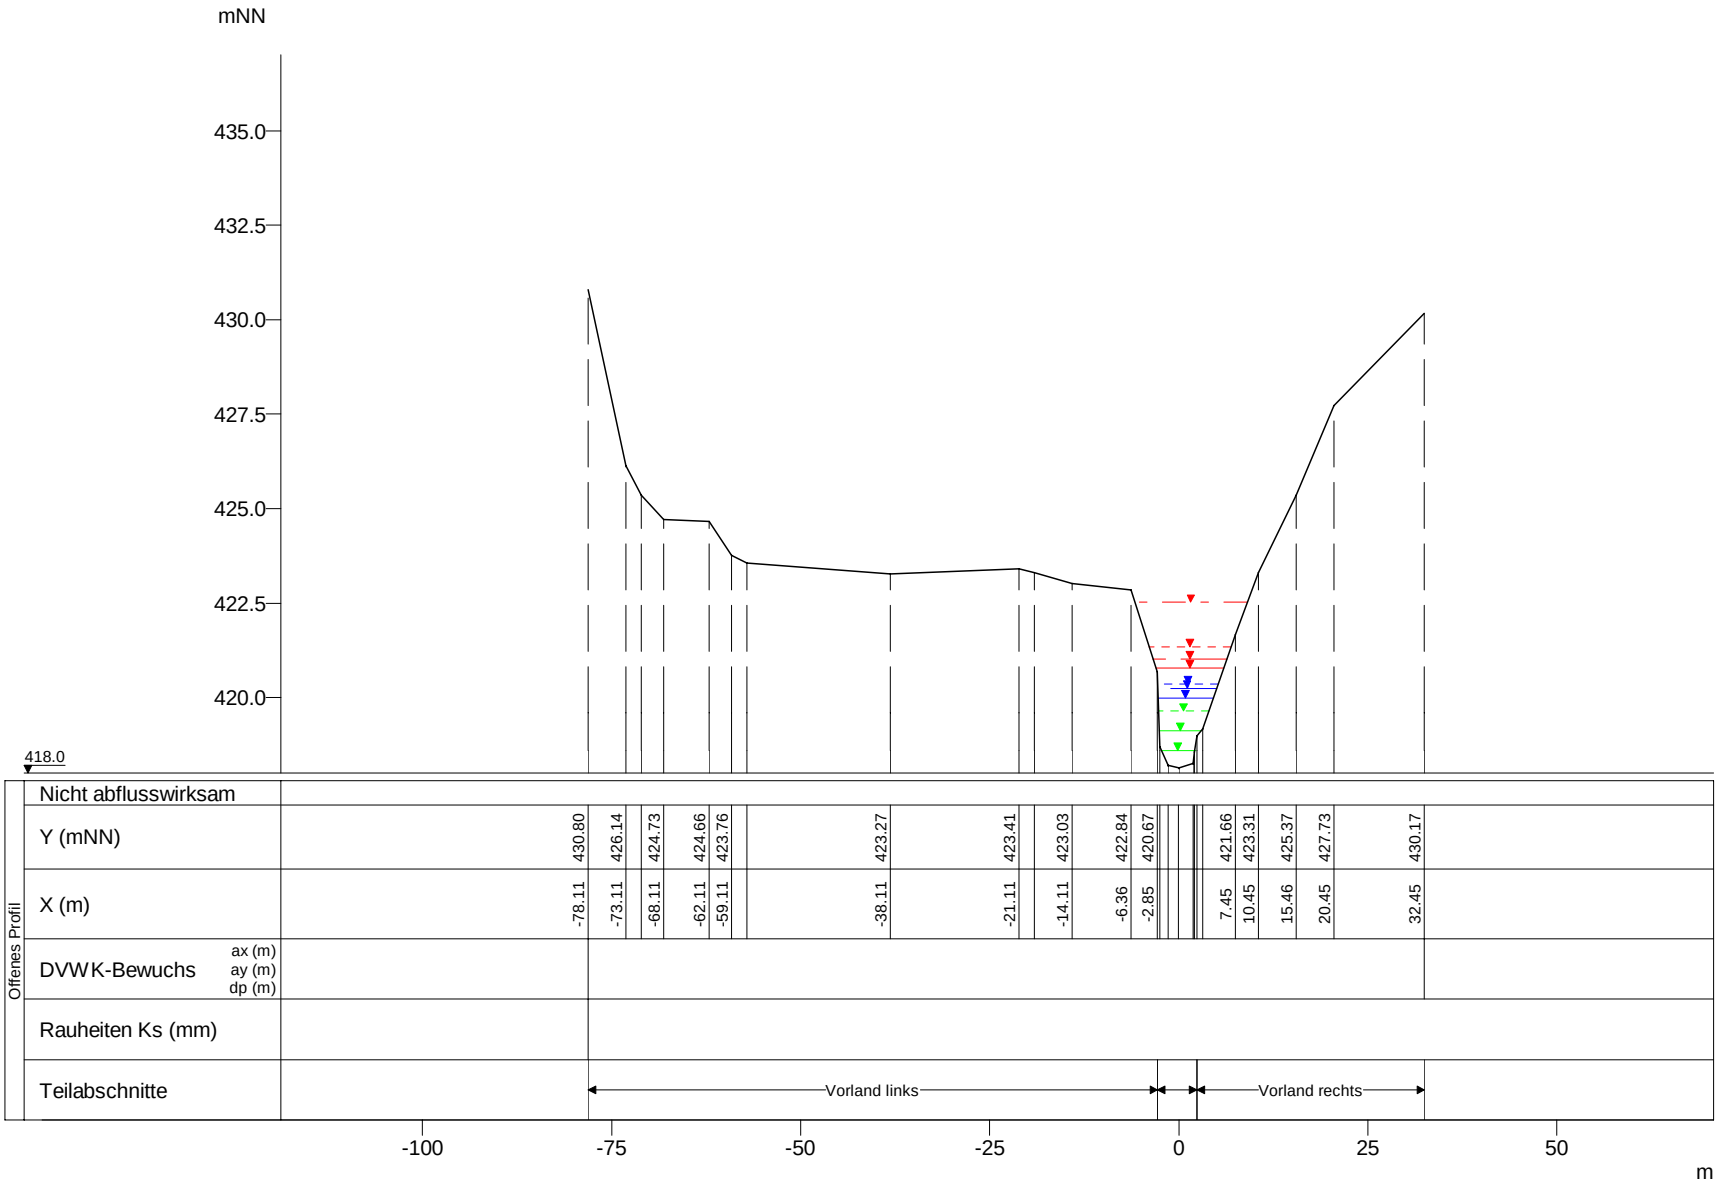

WSP [mNN]	Q [m³/s]
HQExtrem 422.51	38.46
HQ200 421.35	30.22
HQ100 421.02	27.47
HQ50 420.79	24.41
HQ25 420.37	18.86
HQ10 420.25	17.31
HQ5 419.99	14.12
MHQ 419.63	10.10
0,5*MHQ 419.13	5.05
0,1*MHQ 418.60	1.01

Clerve, Querprofile

Projekt: TIMIS flood / Dezember 2010

Profil-Nr.	1803975
Modell-km	39.534
X-Maßstab	1 : 1000
Y-Maßstab	1 : 200
Gewässer-km AGE	39.534

Beauftragt durch

MINISTÈRE DE L'INTÉRIEUR ET À LA GRANDE RÉGION
Administration de la gestion de l'eau

Bearbeitet durch

Ernst Basler + Partner
Hydrotec
Ingenieurgesellschaft für Wasser und Umwelt mbH