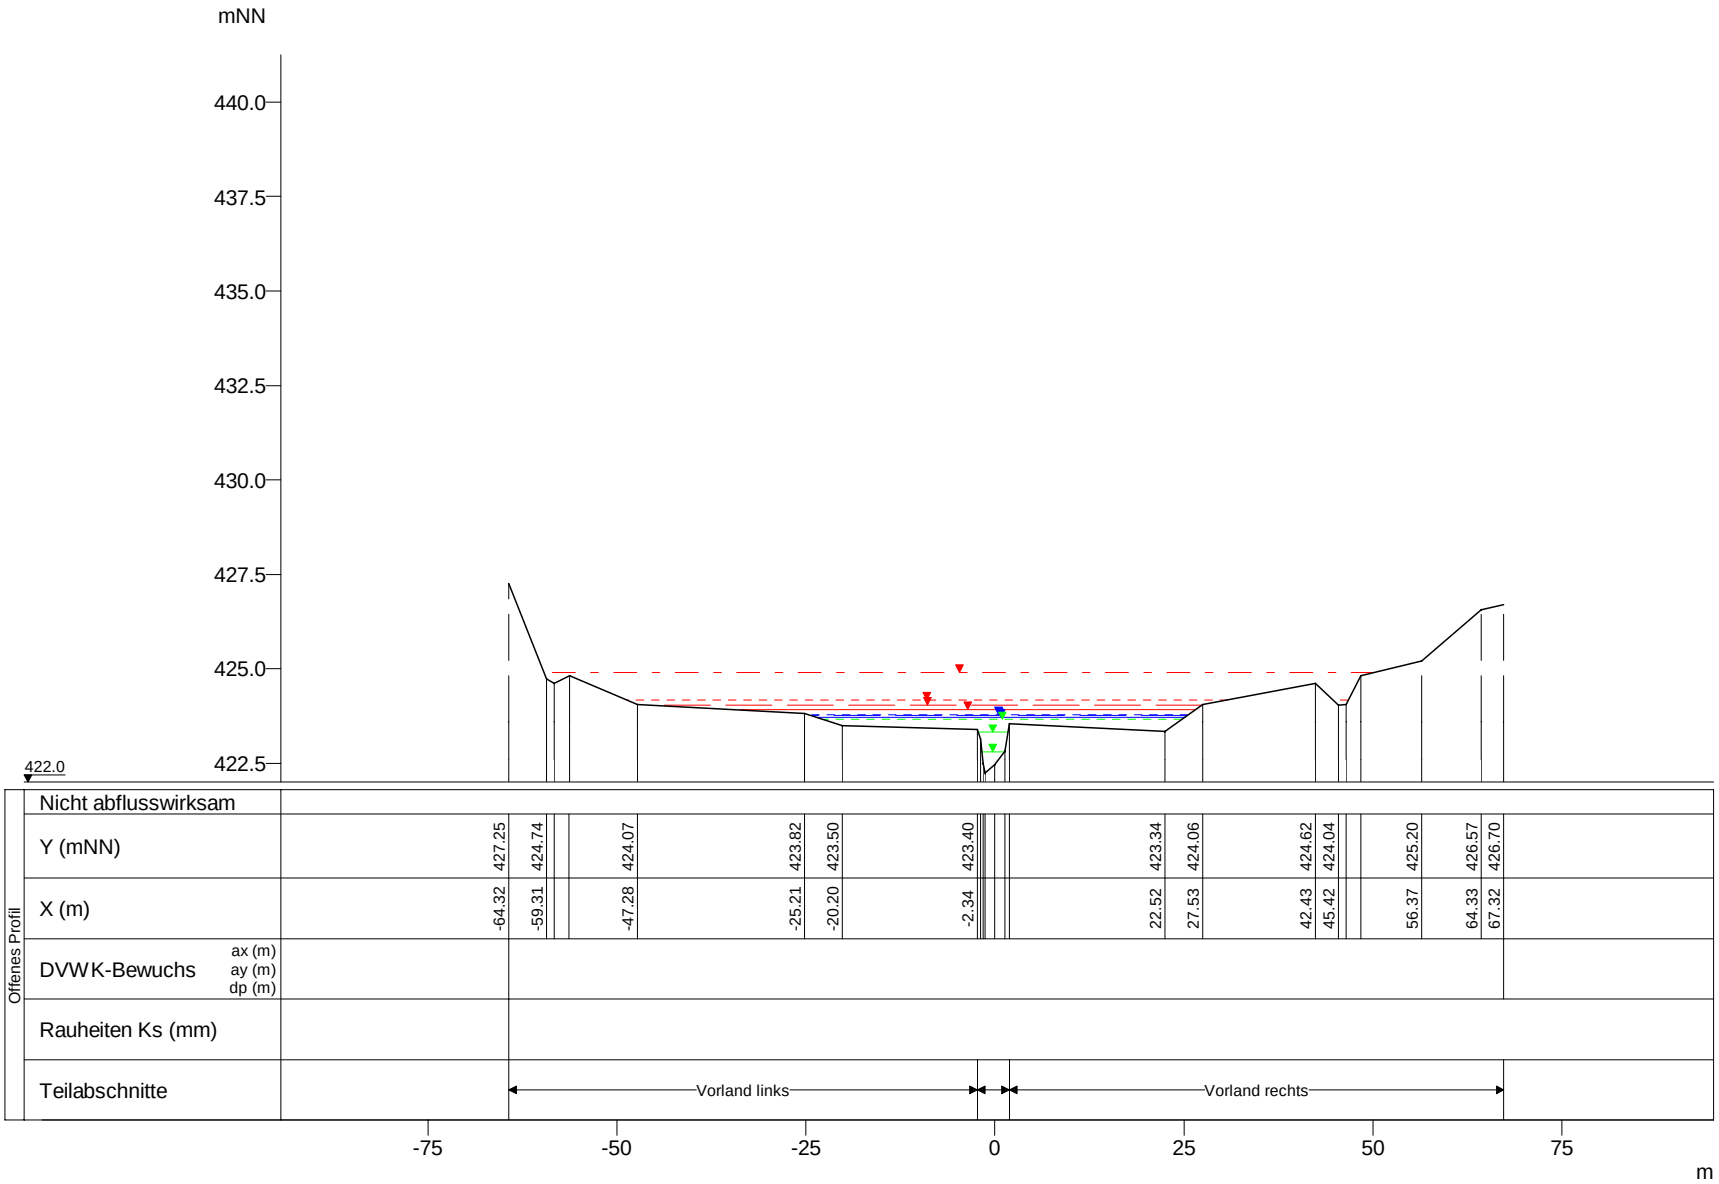

WSP [mNN]	Q [m³/s]
HQExtrem 424.90	36.88
HQ200 424.18	28.97
HQ100 424.04	26.34
HQ50 423.92	23.40
HQ25 423.78	18.08
HQ10 423.76	16.59
HQ5 423.72	13.54
MHQ 423.65	9.68
0,5*MHQ 423.31	4.84
0,1*MHQ 422.80	0.97

Clerve, Querprofile

Projekt: TIMIS flood / Dezember 2010

Profil-Nr.	1804040
Modell-km	40.700
X-Maßstab	1 : 1000
Y-Maßstab	1 : 200
Gewässer-km AGE	40.700

Beauftragt durch

MINISTÈRE DE L'INTÉRIEUR ET À LA GRANDE RÉGION
Administration de la gestion de l'eau

Bearbeitet durch

Ernst Basler + Partner
Hydrotec
Ingenieurgesellschaft für Wasser und Umwelt mbH