


mNN

442.5
440.0
437.5
435.0
432.5
430.0
427.5
425.0

424.0

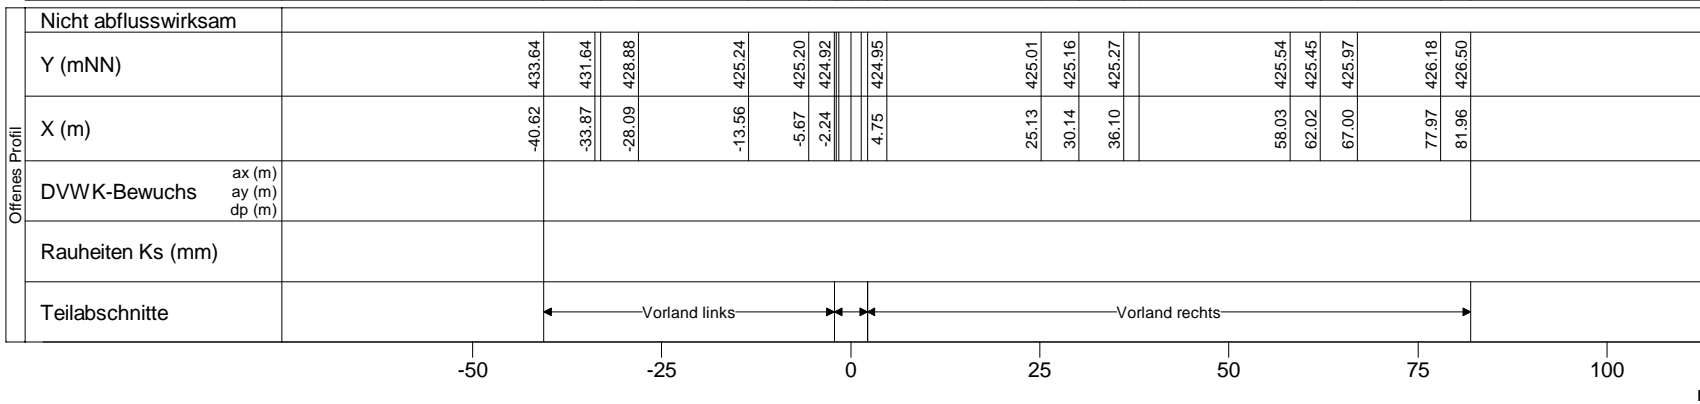

Clerve, Querprofile

Projekt: TIMIS flood / Dezember 2010

Profil-Nr. 1804115
Modell-km 41.063
X-Maßstab 1 : 1000
Y-Maßstab 1 : 200
Gewässer-km AGE 41.063

Beauftragt durch
MINISTÈRE DE L'INTÉRIEUR
ET À LA GRANDE RÉGION
Administration de la gestion de l'eau

Bearbeitet durch
Ernst Basler + Partner
Hydrotec
Ingenieurgesellschaft für Wasser und Umwelt mbH