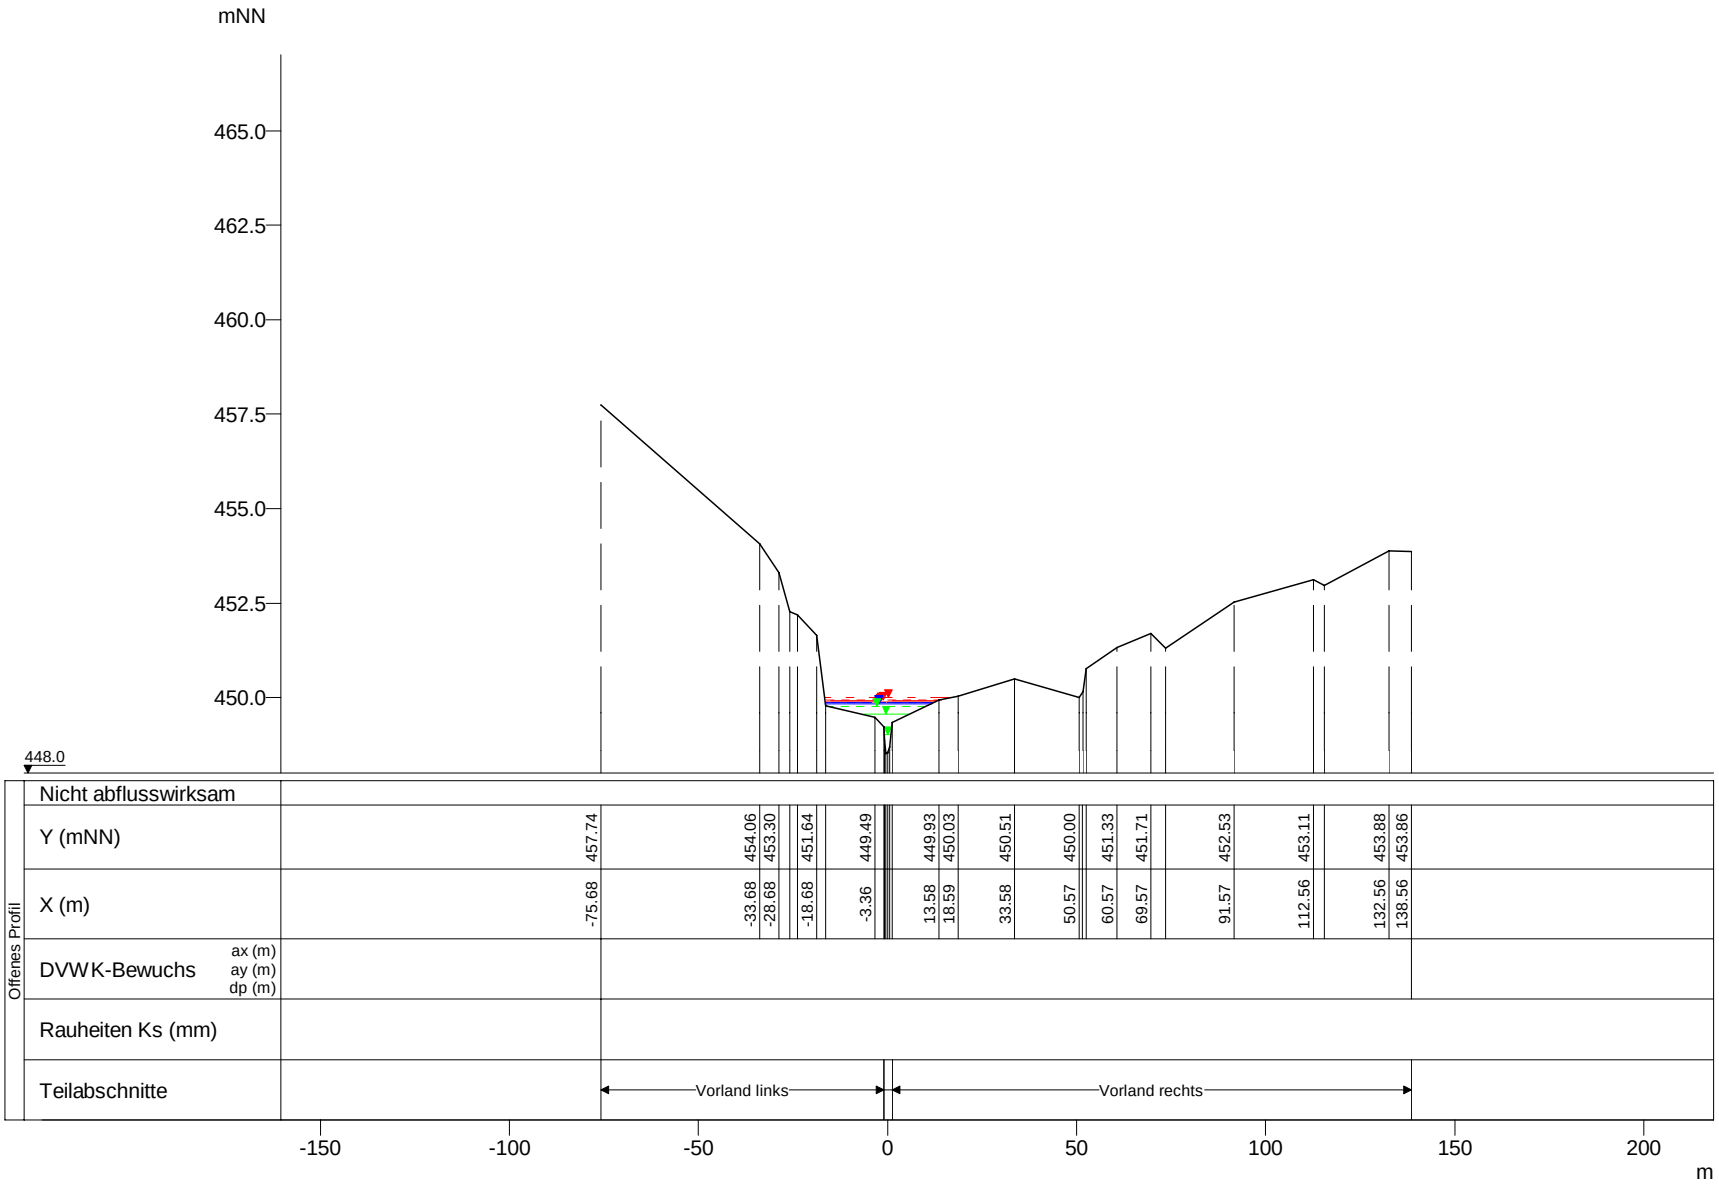

WSP [mNN]	Q [m³/s]
HQExtrem 450.01	14.03
HQ200 449.94	11.02
HQ100 449.92	10.02
HQ50 449.89	8.90
HQ10 449.85	6.31
HQ25 449.85	6.88
HQ5 449.85	5.15
MHQ 449.76	3.68
0,5*MHQ 449.55	1.84
0,1*MHQ 449.02	0.37

Clerve, Querprofile

Projekt: TIMIS flood / Dezember 2010

Profil-Nr.	1804520
Modell-km	45.217
X-Maßstab	1 : 2000
Y-Maßstab	1 : 200
Gewässer-km AGE	45.217

Beauftragt durch

MINISTÈRE DE L'INTÉRIEUR ET À LA GRANDE RÉGION
Administration de la gestion de l'eau

Bearbeitet durch

Ernst Basler + Partner
Hydrotec
Ingenieurgesellschaft für Wasser und Umwelt mbH