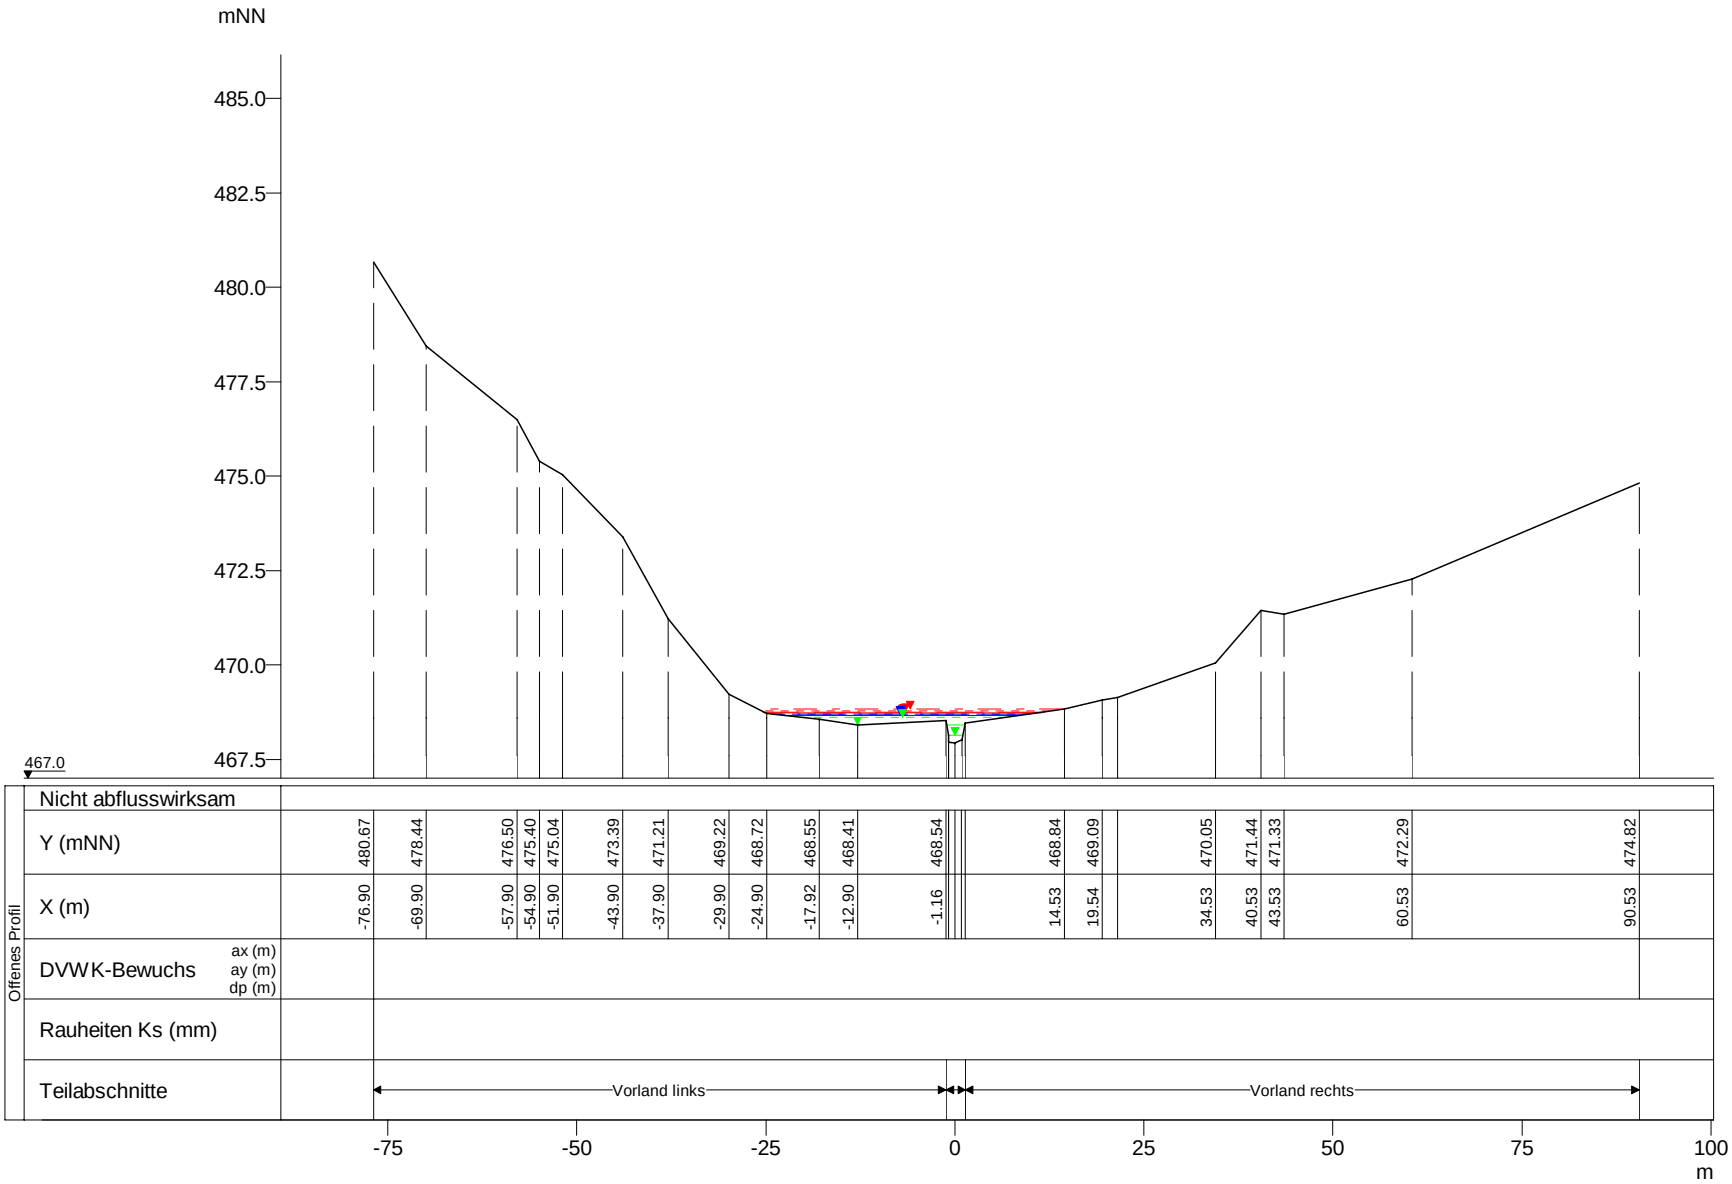

WSP [mNN]	Q [m³/s]
HQExtrem 468.83	9.67
HQ200 468.78	7.60
HQ100 468.77	6.91
HQ50 468.75	6.14
HQ25 468.71	4.74
HQ10 468.70	4.35
HQ5 468.67	3.55
MHQ 468.62	2.54
0,5*MHQ 468.41	1.27
0,1*MHQ 468.15	0.25

Offenes Profil

Nicht abflusswirksam																						
Y (mNN)	480.67	478.44	476.50	475.40	475.04	473.39	471.21	469.22	468.72	468.55	468.41	468.54	468.84	469.09	470.05	471.44	471.33	472.29	474.82			
X (m)	-76.90	-69.90	-57.90	-54.90	-51.90	-43.90	-37.90	-29.90	-24.90	-17.92	-12.90	-1.16	14.53	19.54	34.53	40.53	43.53	60.53	90.53			
DVWK-Bewuchs ax (m) ay (m) dp (m)																						
Rauheiten Ks (mm)																						
Teilabschnitte		Vorland links												Vorland rechts								

Clerve, Querprofile

Projekt: TIMIS flood / Dezember 2010

Profil-Nr.	1804710
Modell-km	47.200
X-Maßstab	1 : 1000
Y-Maßstab	1 : 200
Gewässer-km AGE	47.200

Beauftragt durch

MINISTÈRE DE L'INTÉRIEUR ET À LA GRANDE RÉGION
Administration de la gestion de l'eau

Bearbeitet durch

Ernst Basler + Partner
Hydrotec
Ingenieurgesellschaft für Wasser und Umwelt mbH