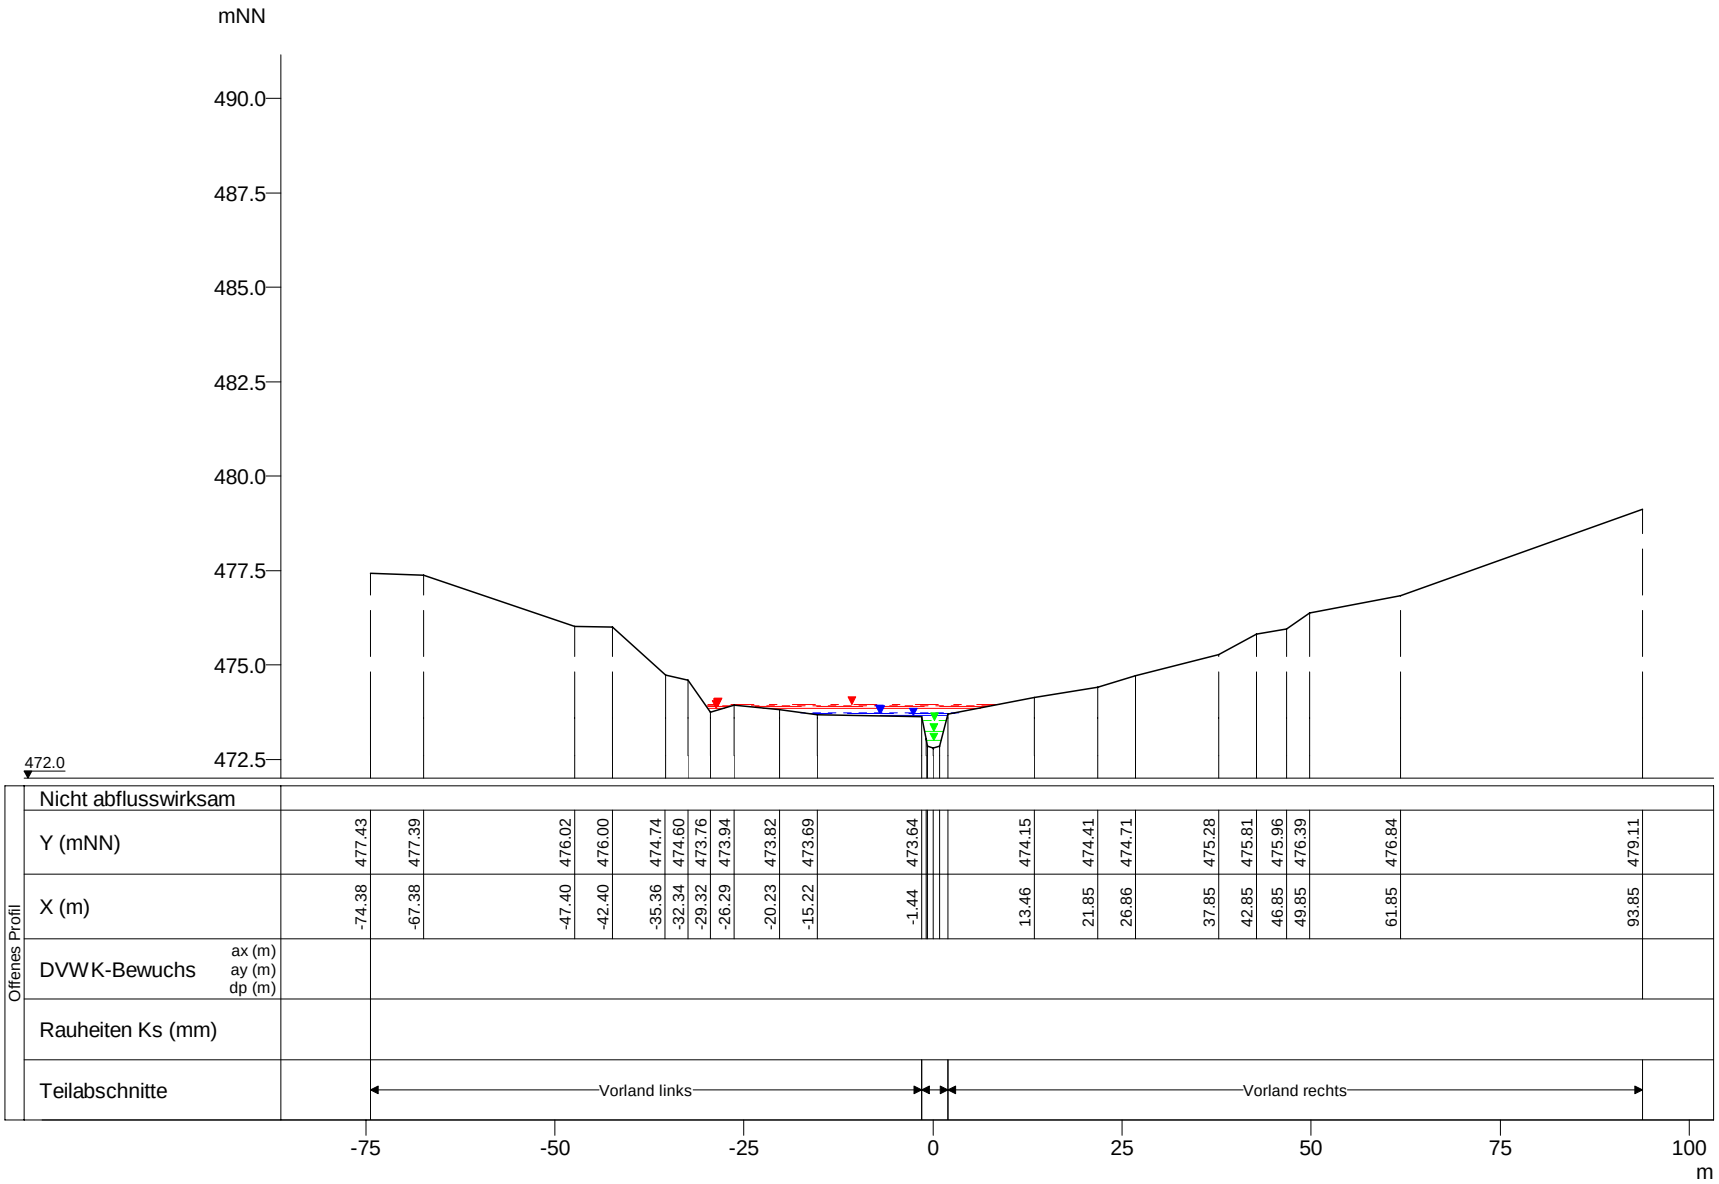

WSP [mNN]	Q [m³/s]
HQExtrem 473.96	9.06
HQ200 473.91	7.12
HQ100 473.89	6.47
HQ50 473.86	5.75
HQ25 473.75	4.44
HQ10 473.73	4.08
HQ5 473.66	3.33
MHQ 473.54	2.38
0,5*MHQ 473.24	1.19
0,1*MHQ 472.99	0.24

Clerve, Querprofile

Projekt: TIMIS flood / Dezember 2010

Profil-Nr.	1804740
Modell-km	47.540
X-Maßstab	1 : 1000
Y-Maßstab	1 : 200
Gewässer-km AGE	47.540

Beauftragt durch

MINISTÈRE DE L'INTÉRIEUR ET À LA GRANDE RÉGION
Administration de la gestion de l'eau

Bearbeitet durch

Ernst Basler + Partner
Hydrotec
Ingenieurgesellschaft für Wasser und Umwelt mbH