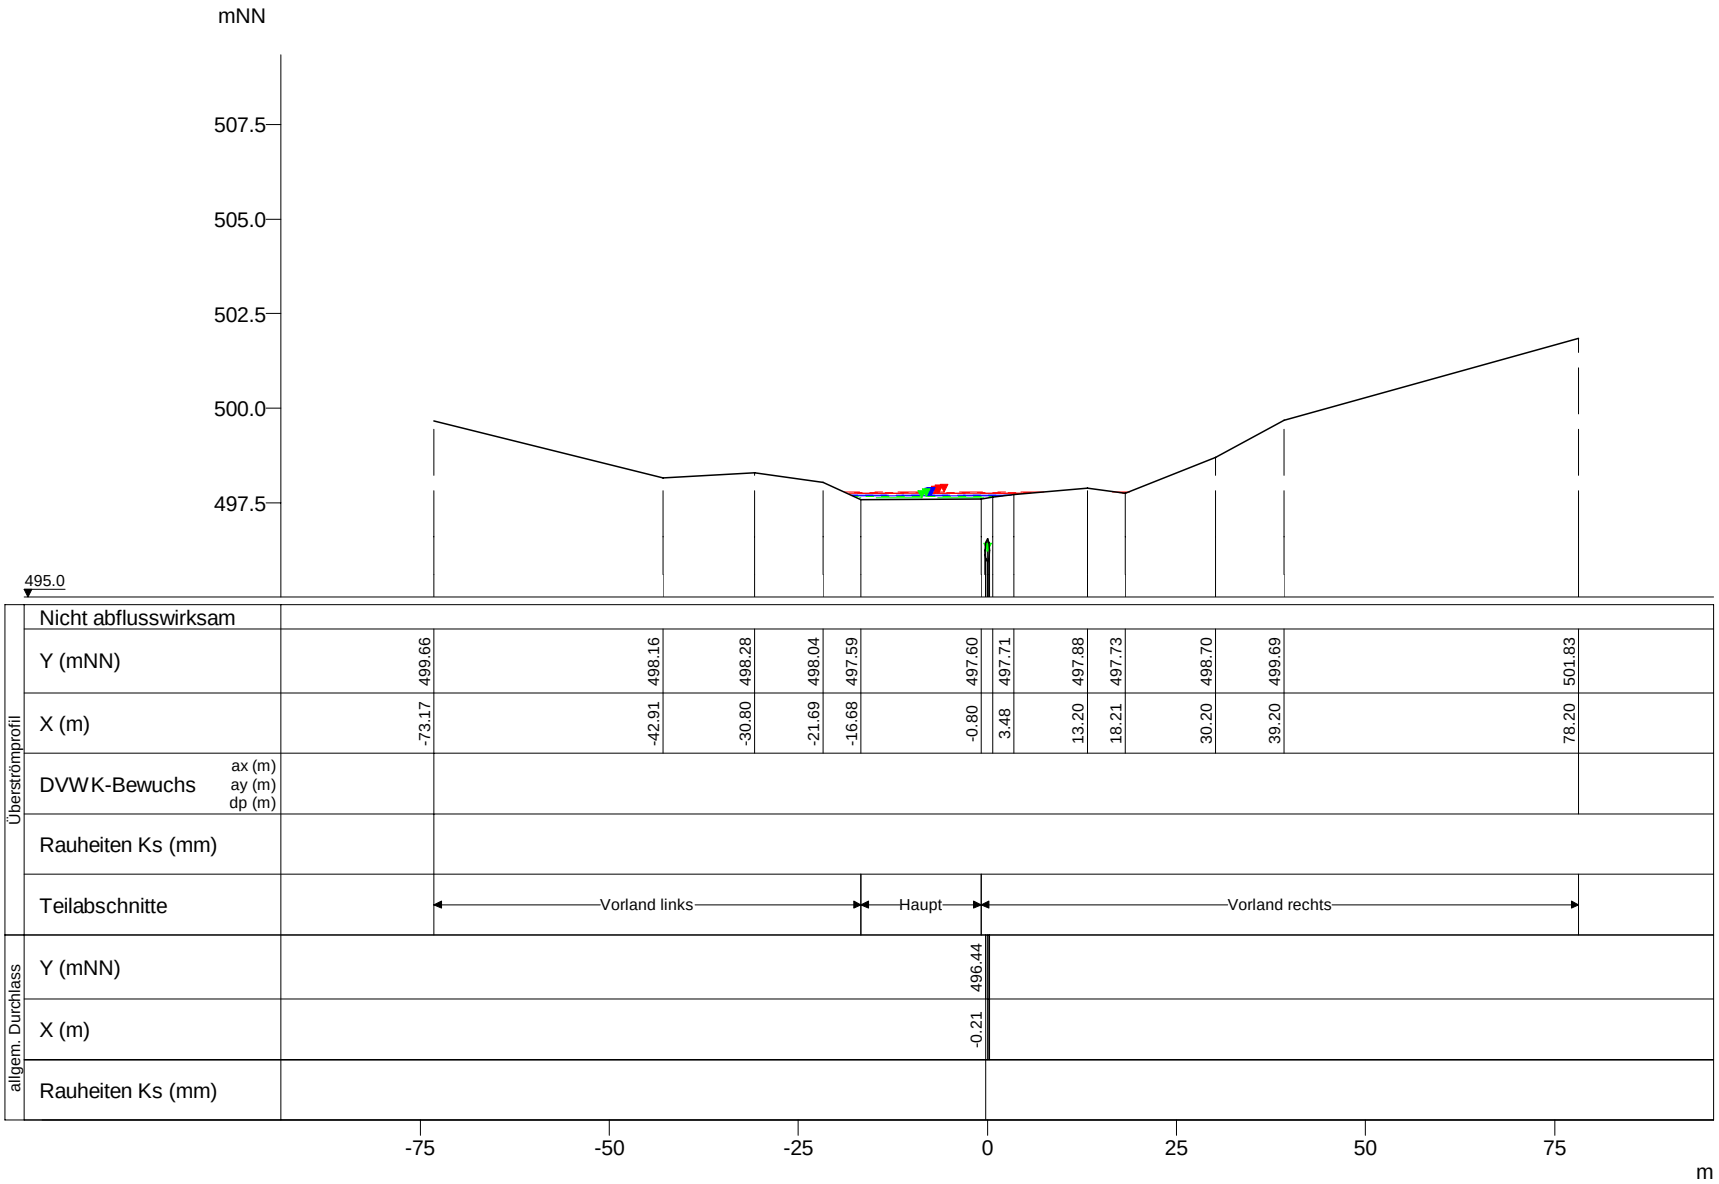

WSP [mNN]	Q [m³/s]
HQExtrem 497.78	4.35
HQ200 497.75	3.33
HQ100 497.74	2.97
HQ50 497.73	2.58
HQ25 497.71	1.87
HQ10 497.70	1.67
HQ5 497.68	1.16
MHQ 497.66	0.70
0,5*MHQ 497.61	0.10
HQ5 496.53	0.58
MHQ 496.53	0.55
0,5*MHQ 496.53	0.53
HQ10 496.53	0.47
HQ25 496.53	0.46
HQ50 496.53	0.44
HQ100 496.53	0.43
HQ200 496.53	0.41
HQExtrem 496.53	0.41
0,1*MHQ 496.23	0.13

Clerve, Querprofile

Projekt: TIMIS flood / Dezember 2010

Profil-Nr.	1804910
Modell-km	48.979
X-Maßstab	1 : 1000
Y-Maßstab	1 : 200
Gewässer-km AGE	48.979

Beauftragt durch

MINISTÈRE DE L'INTÉRIEUR ET À LA GRANDE RÉGION
Administration de la gestion de l'eau

Bearbeitet durch

Ernst Basler + Partner
Hydrotec
Ingenieurgesellschaft für Wasser und Umwelt mbH