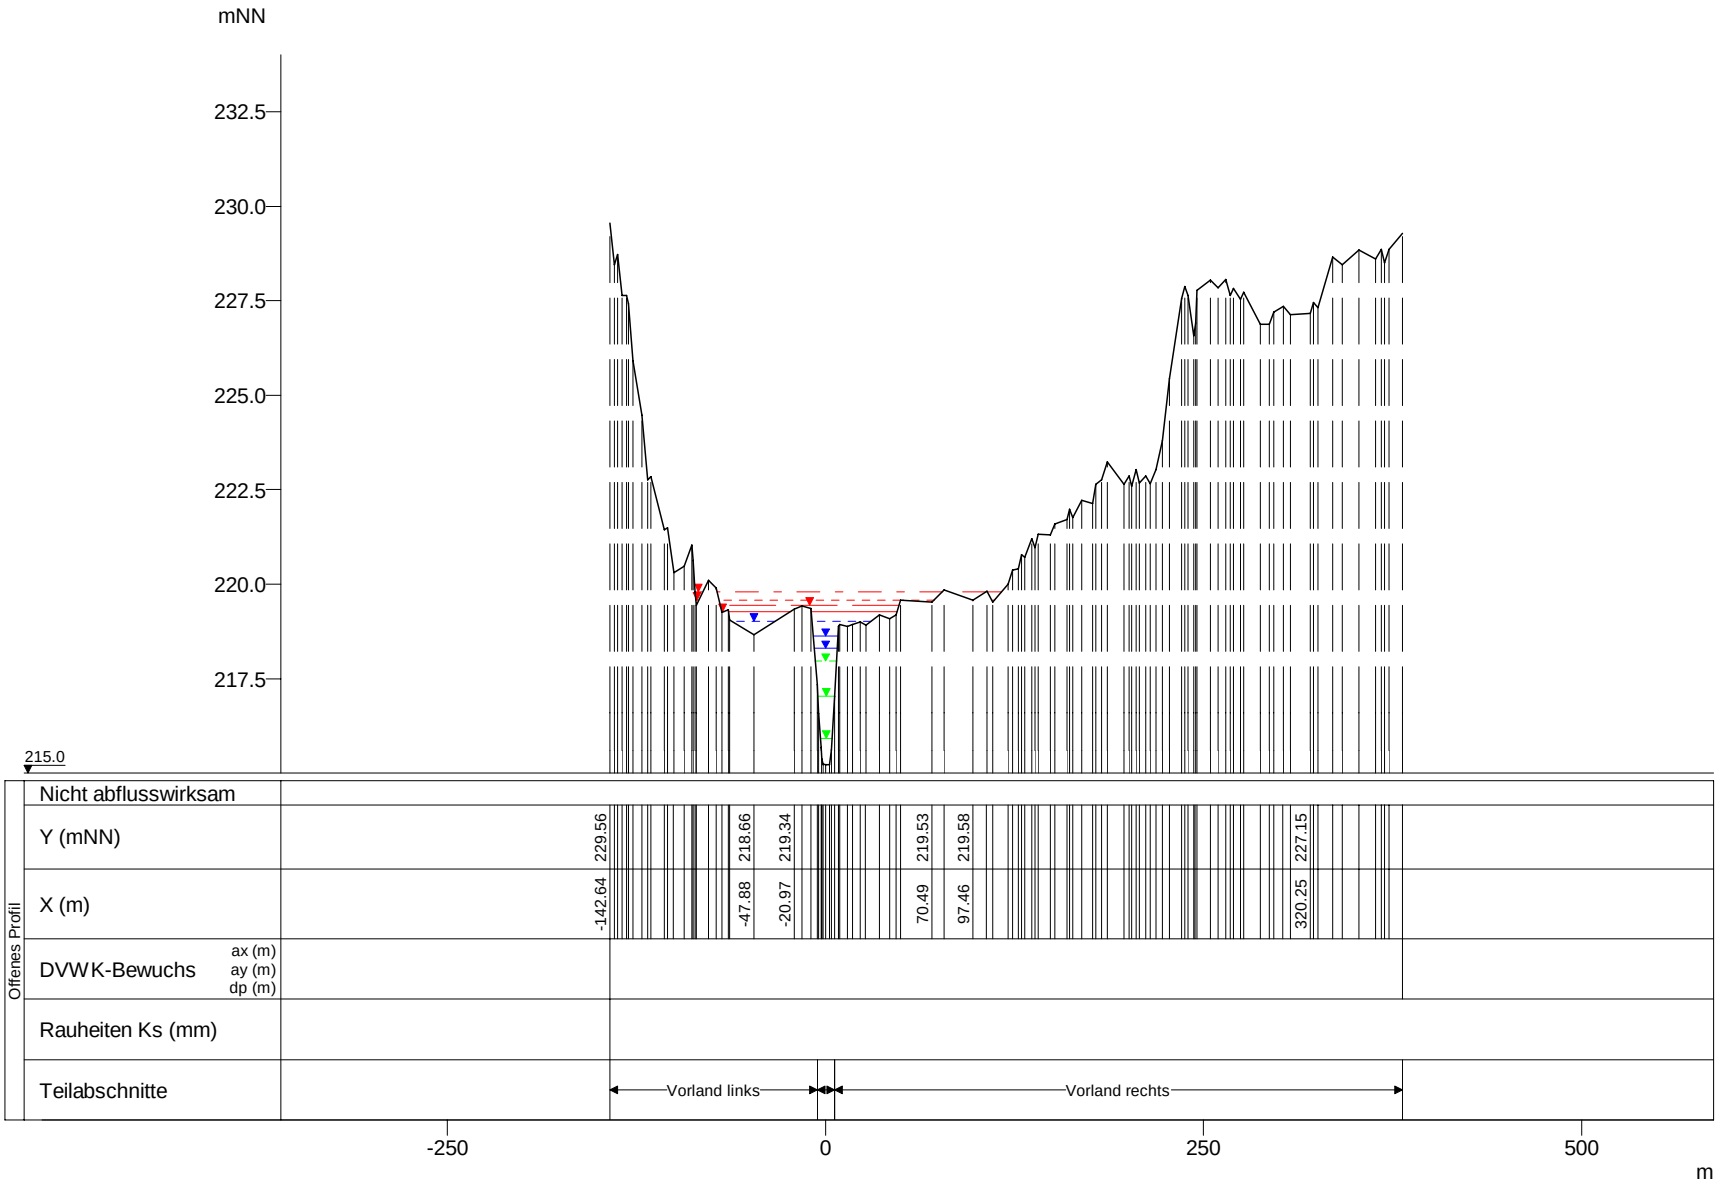

WSP [mNN]	Q [m³/s]
HQextrem 219.80	154.45
HQ200 219.58	121.35
HQ100 219.44	110.32
HQ50 219.29	100.11
HQ25 219.01	89.51
HQ10 218.62	76.01
HQ5 218.30	65.41
MHQ 217.96	52.76
0,5*MHQ 217.04	26.38
0,1*MHQ 215.91	5.28

Eisch, Querprofile

Projekt: TIMIS flood / Dezember 2010

Profil-Nr.	155070
Modell-km	0.672
X-Maßstab	1 : 5000
Y-Maßstab	1 : 200
Gewässer-km AGE	0.672

Beauftragt durch

MINISTÈRE DE L'INTÉRIEUR ET À LA GRANDE RÉGION
Administration de la gestion de l'eau

Bearbeitet durch

Ernst Basler + Partner
Hydrotec
Ingenieurgesellschaft für Wasser und Umwelt mbH