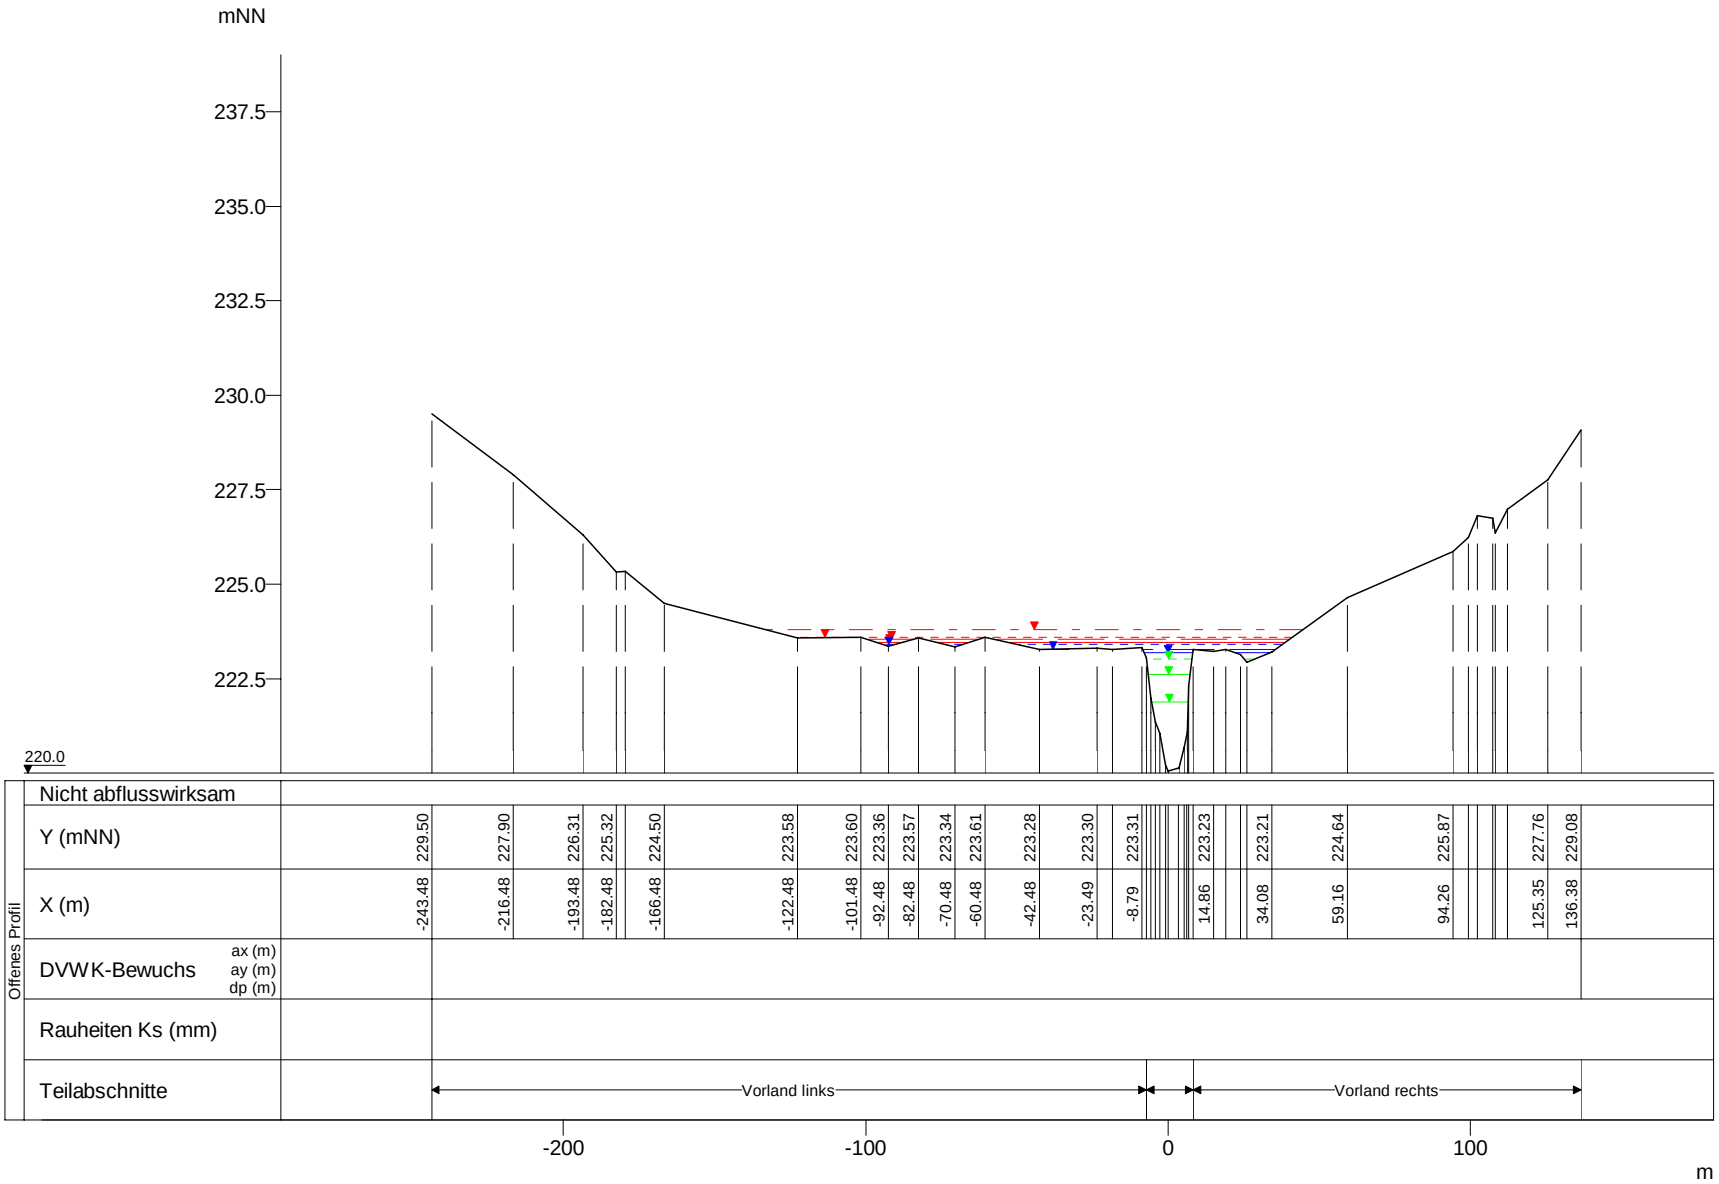

WSP [mNN]	Q [m³/s]
HQextrem 223.80	150.54
HQ200 223.60	118.28
HQ100 223.53	107.53
HQ50 223.46	97.57
HQ25 223.40	87.24
HQ10 223.29	74.08
HQ5 223.19	63.76
MHQ 223.02	51.42
0,5*MHQ 222.63	25.71
0,1*MHQ 221.88	5.14

Eisch, Querprofile

Projekt: TIMIS flood / Dezember 2010

Profil-Nr.	155300
Modell-km	3.203
X-Maßstab	1 : 2500
Y-Maßstab	1 : 200
Gewässer-km AGE	3.203

Beauftragt durch

MINISTÈRE DE L'INTÉRIEUR ET À LA GRANDE RÉGION
Administration de la gestion de l'eau

Bearbeitet durch

Ernst Basler + Partner
Hydrotec
Ingenieurgesellschaft für Wasser und Umwelt mbH