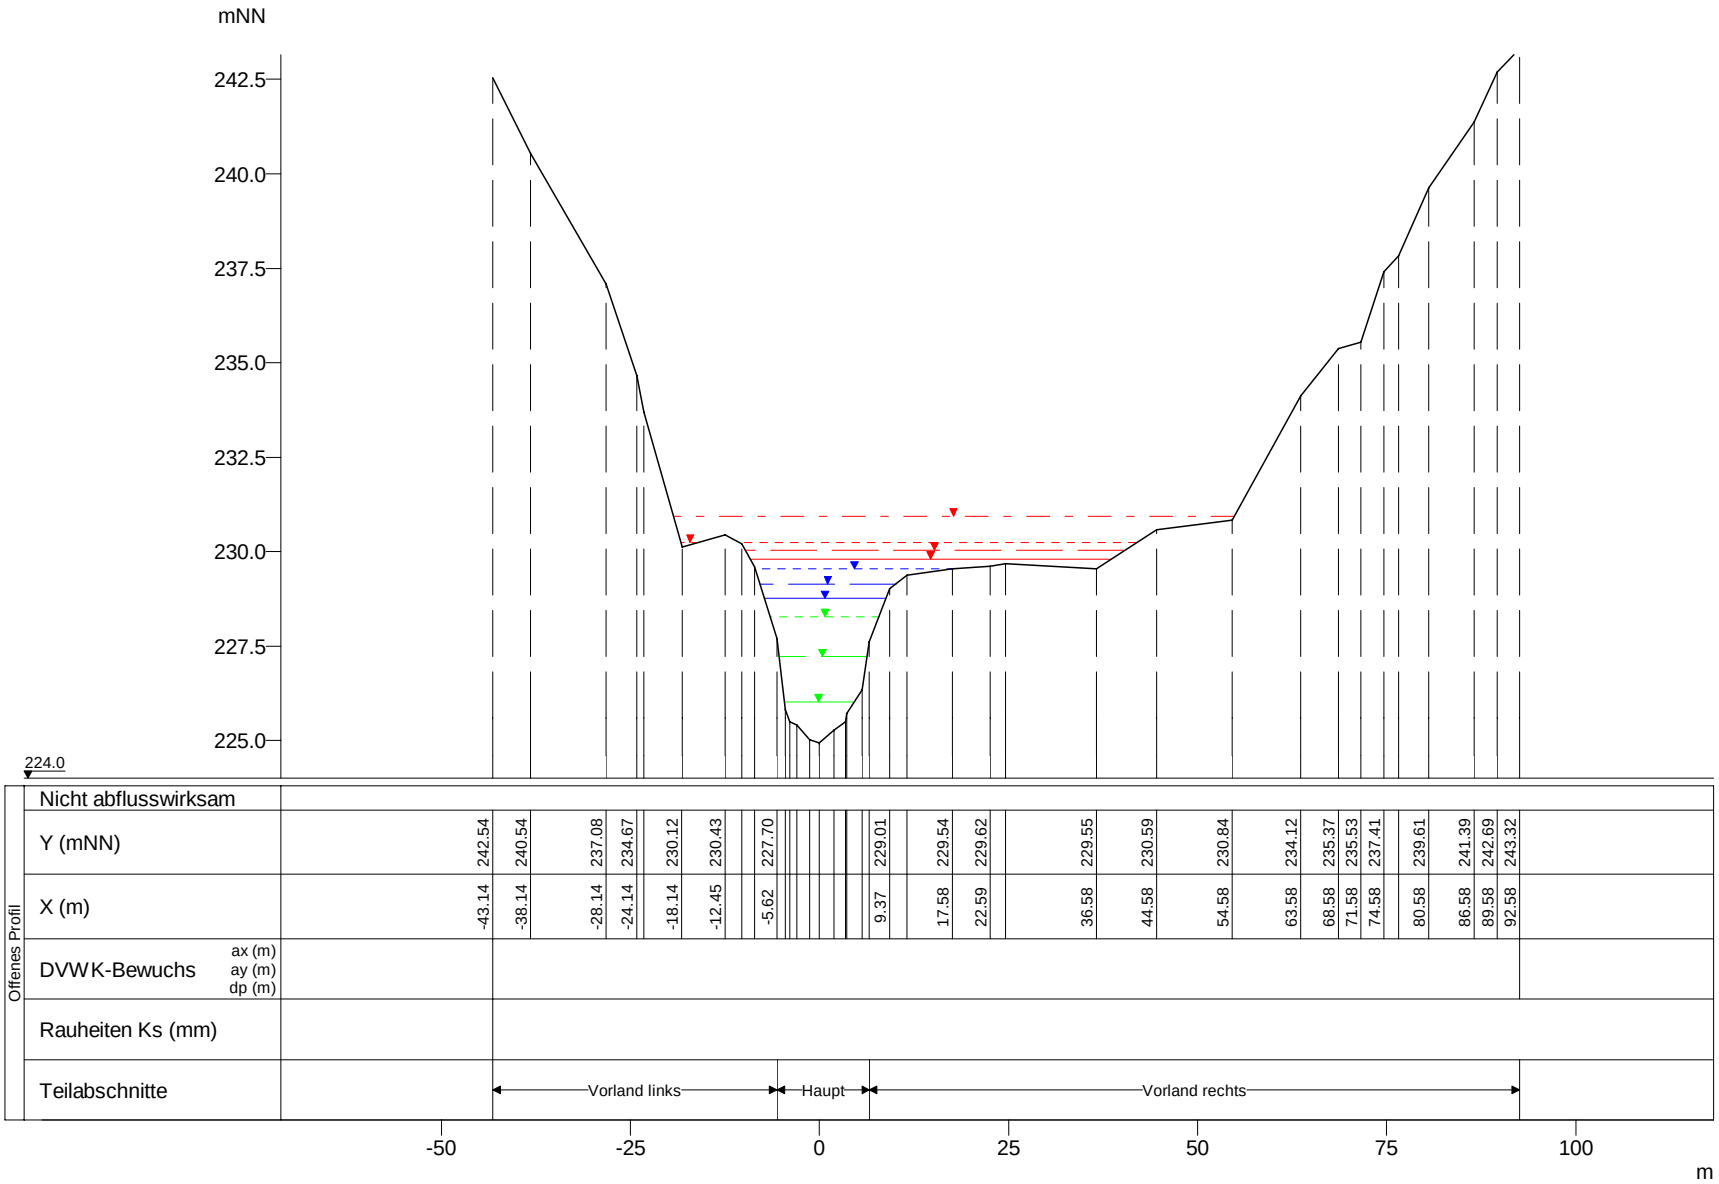

WSP [mNN]	Q [m³/s]
HQextrem 230.94	147.24
HQ200 230.25	115.69
HQ100 230.04	105.17
HQ50 229.81	95.43
HQ25 229.54	85.33
HQ10 229.13	72.46
HQ5 228.75	62.36
MHQ 228.27	50.29
0,5*MHQ 227.23	25.15
0,1*MHQ 226.02	5.03

Eisch, Querprofile

Projekt: TIMIS flood / Dezember 2010

Profil-Nr.	155570
Modell-km	7.268
X-Maßstab	1 : 1000
Y-Maßstab	1 : 200
Gewässer-km AGE	7.268

Beauftragt durch

MINISTÈRE DE L'INTÉRIEUR ET À LA GRANDE RÉGION
Administration de la gestion de l'eau

Bearbeitet durch

Ernst Basler + Partner
Hydrotec
Ingenieurgesellschaft für Wasser und Umwelt mbH