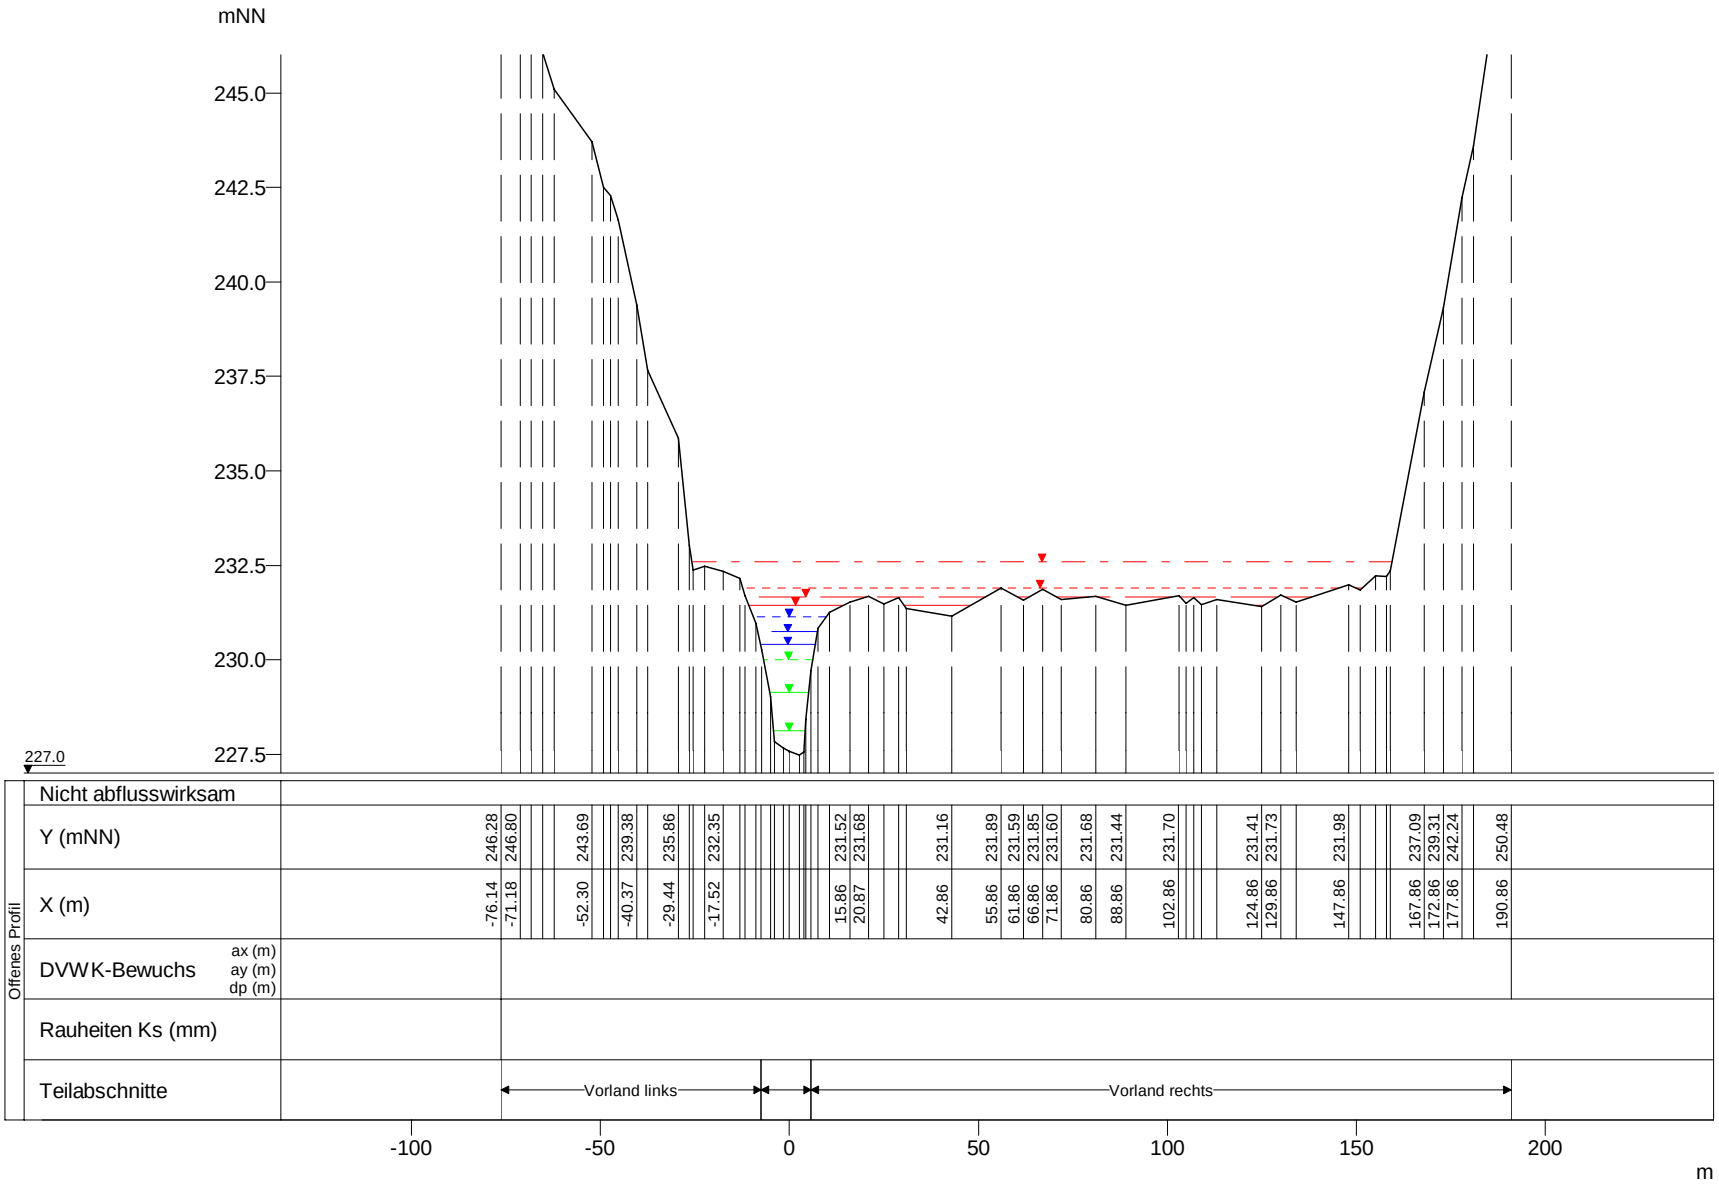

WSP [mNN]	Q [m³/s]
HQextrem 232.60	146.57
HQ200 231.90	115.16
HQ100 231.67	104.69
HQ50 231.44	94.99
HQ25 231.15	84.94
HQ10 230.74	72.13
HQ5 230.39	62.07
MHQ 230.01	50.06
0,5*MHQ 229.14	25.03
0,1*MHQ 228.12	5.01

Eisch, Querprofile

Projekt: TIMIS flood / Dezember 2010

Profil-Nr.	155650
Modell-km	8.505
X-Maßstab	1 : 2000
Y-Maßstab	1 : 200
Gewässer-km AGE	8.505

Beauftragt durch

MINISTÈRE DE L'INTÉRIEUR ET À LA GRANDE RÉGION
Administration de la gestion de l'eau

Bearbeitet durch

Ernst Basler + Partner
Hydrotec
Ingenieurgesellschaft für Wasser und Umwelt mbH