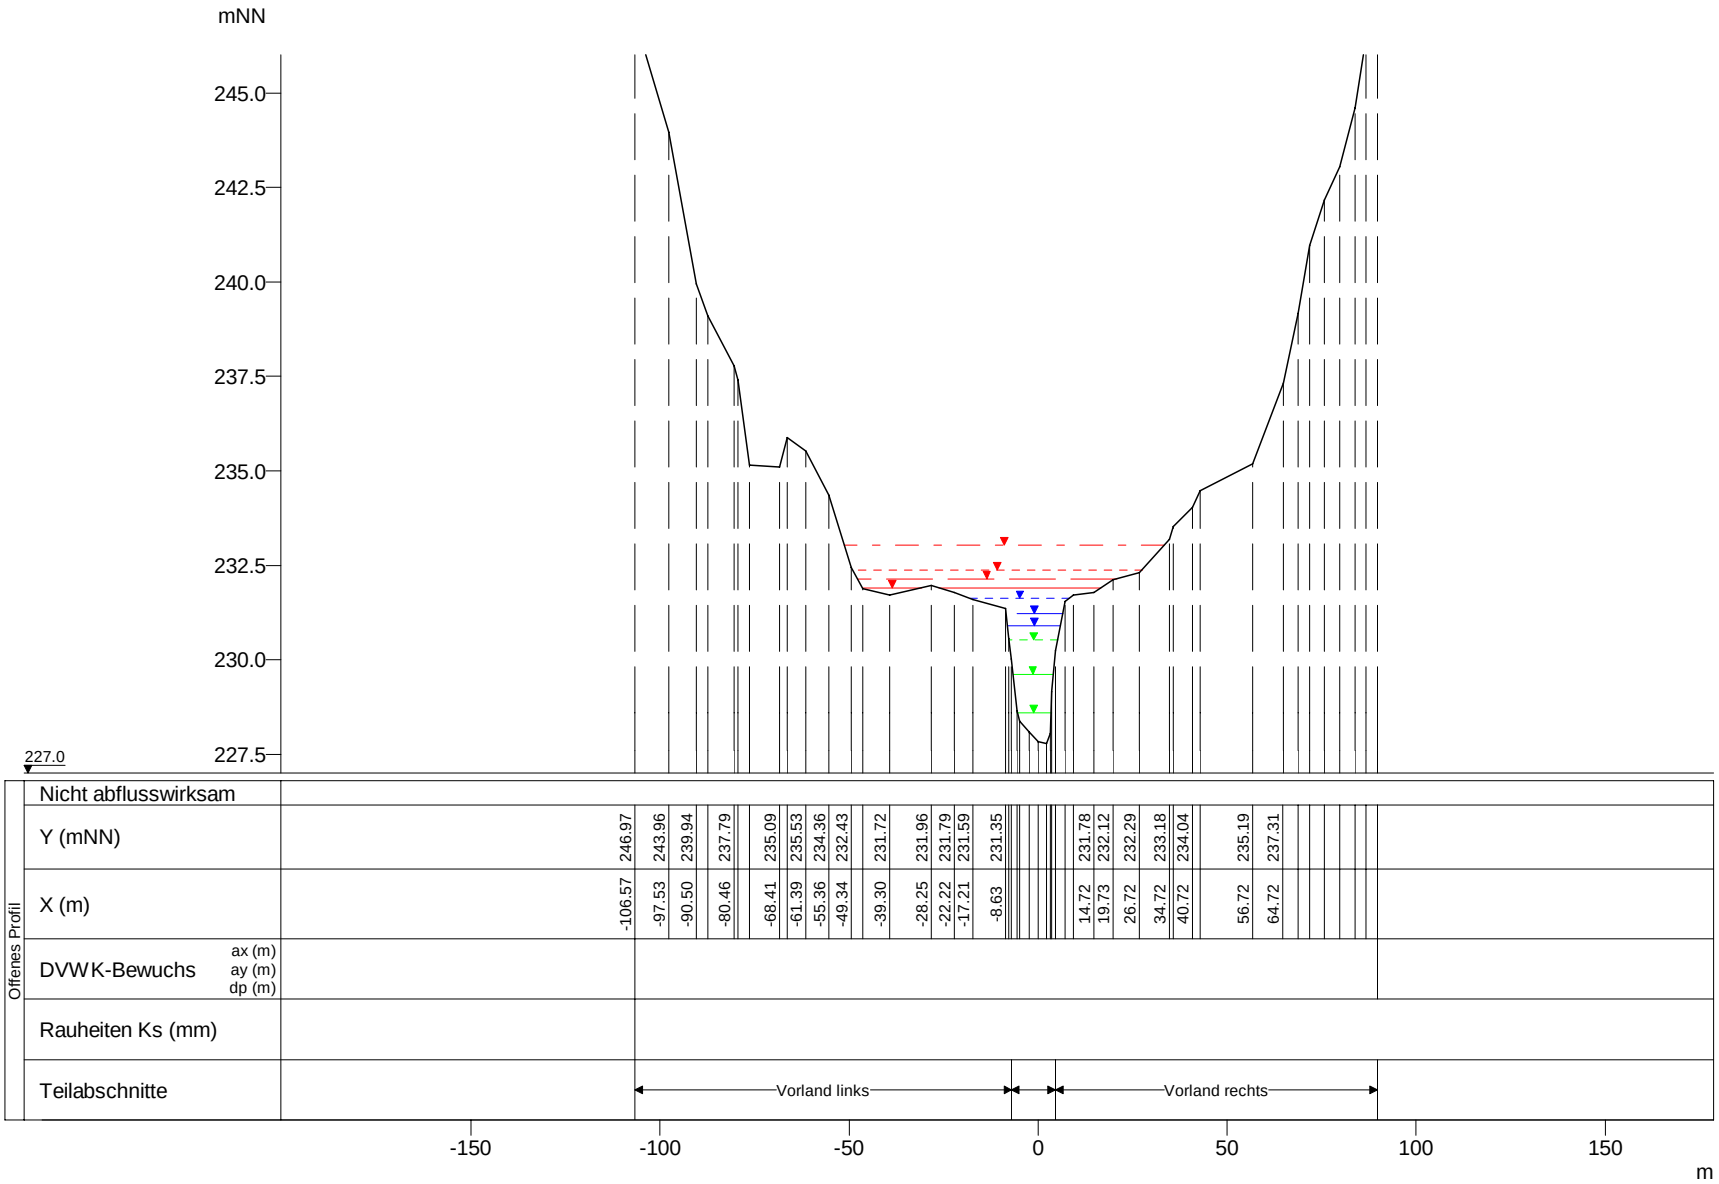

WSP [mNN]	Q [m³/s]
HQextrem 233.04	141.13
HQ200 232.38	110.89
HQ100 232.15	100.81
HQ50 231.90	91.48
HQ25 231.62	81.79
HQ10 231.22	69.46
HQ5 230.90	59.78
MHQ 230.52	48.21
0,5*MHQ 229.61	24.11
0,1*MHQ 228.61	4.82

Eisch, Querprofile

Projekt: TIMIS flood / Dezember 2010

Profil-Nr.	155670
Modell-km	8.759
X-Maßstab	1 : 2000
Y-Maßstab	1 : 200
Gewässer-km AGE	8.759

Beauftragt durch

MINISTÈRE DE L'INTÉRIEUR ET À LA GRANDE RÉGION
Administration de la gestion de l'eau

Bearbeitet durch

Ernst Basler + Partner
Hydrotec
Ingenieurgesellschaft für Wasser und Umwelt mbH