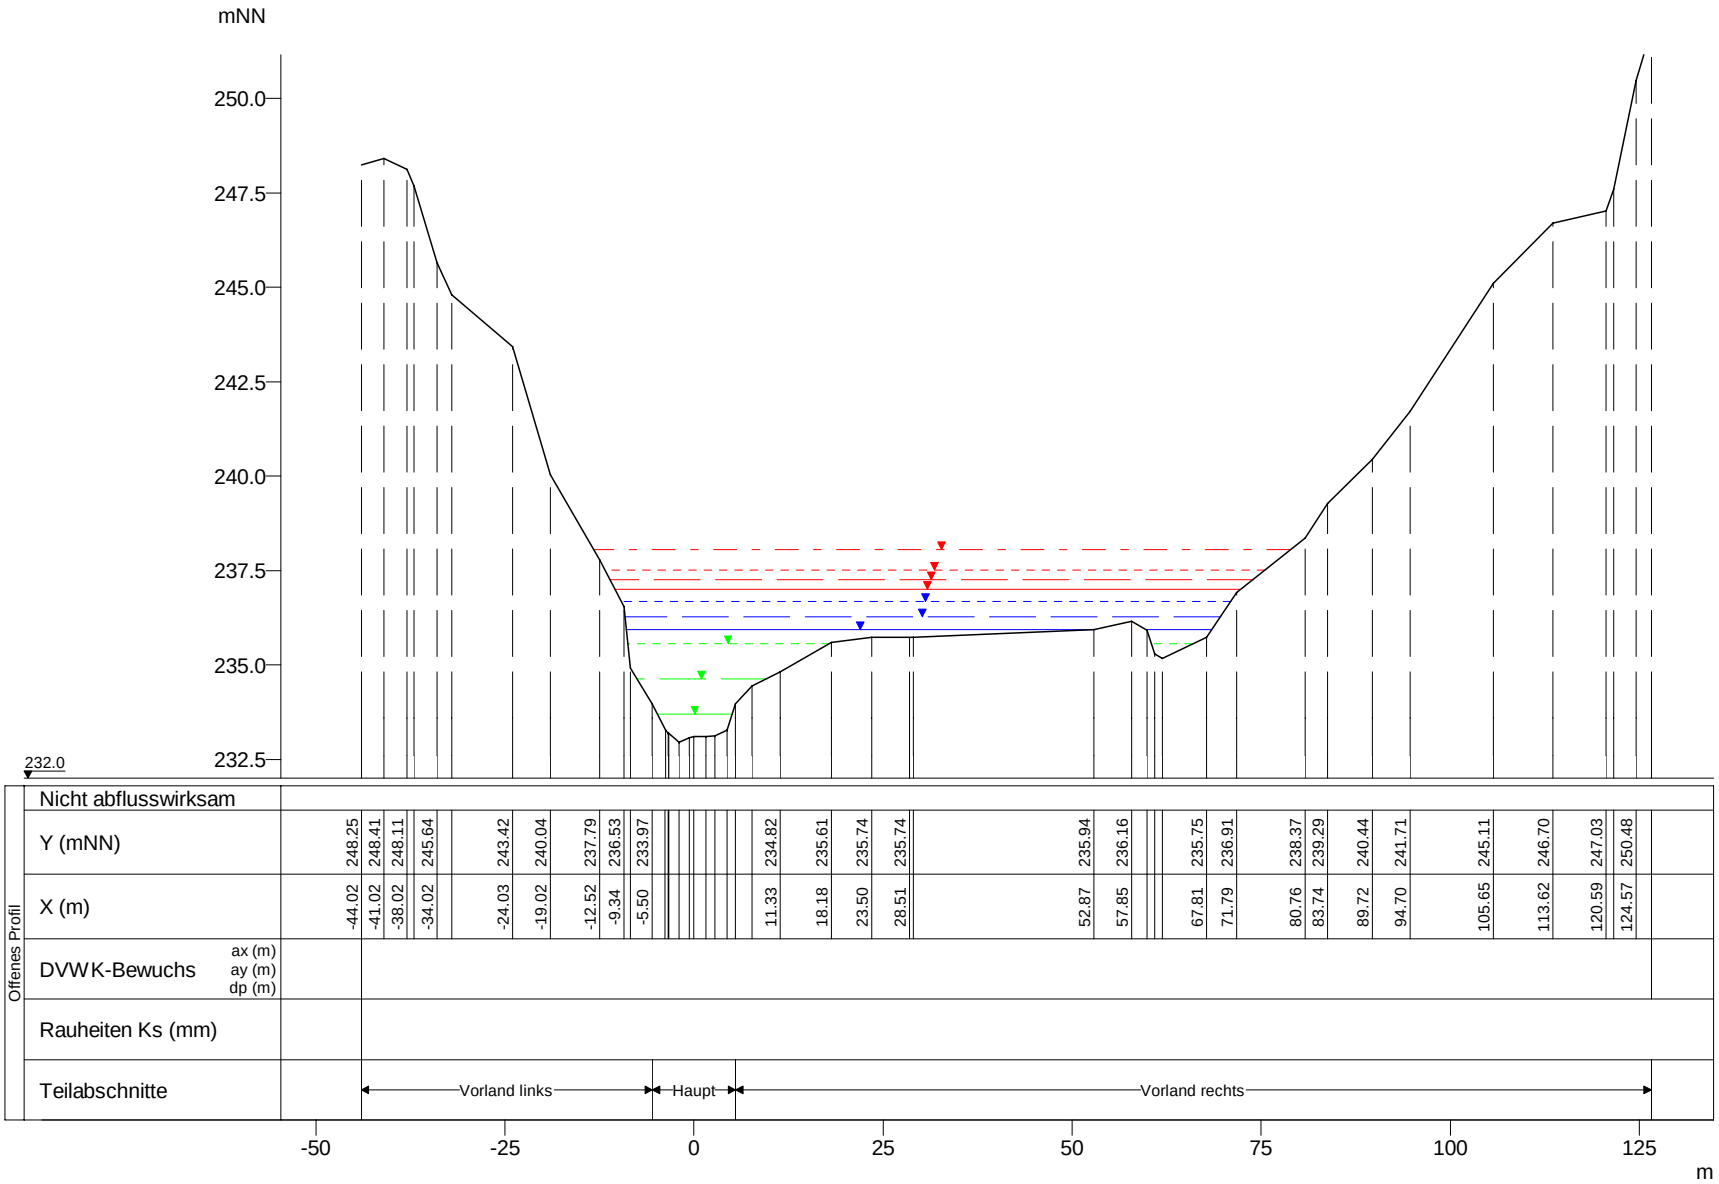

WSP [mNN]	Q [m³/s]
HQextrem 238.05	139.66
HQ200 237.51	109.74
HQ100 237.26	99.76
HQ50 236.99	90.52
HQ25 236.68	80.94
HQ10 236.27	68.73
HQ5 235.94	59.15
MHQ 235.57	47.71
0,5*MHQ 234.65	23.86
0,1*MHQ 233.70	4.77

Eisch, Querprofile

Projekt: TIMIS flood / Dezember 2010

Profil-Nr.	155830
Modell-km	10.267
X-Maßstab	1 : 1000
Y-Maßstab	1 : 200
Gewässer-km AGE	10.267

Beauftragt durch

MINISTÈRE DE L'INTÉRIEUR ET À LA GRANDE RÉGION
Administration de la gestion de l'eau

Bearbeitet durch

Ernst Basler + Partner
Hydrotec
Ingenieurgesellschaft für Wasser und Umwelt mbH