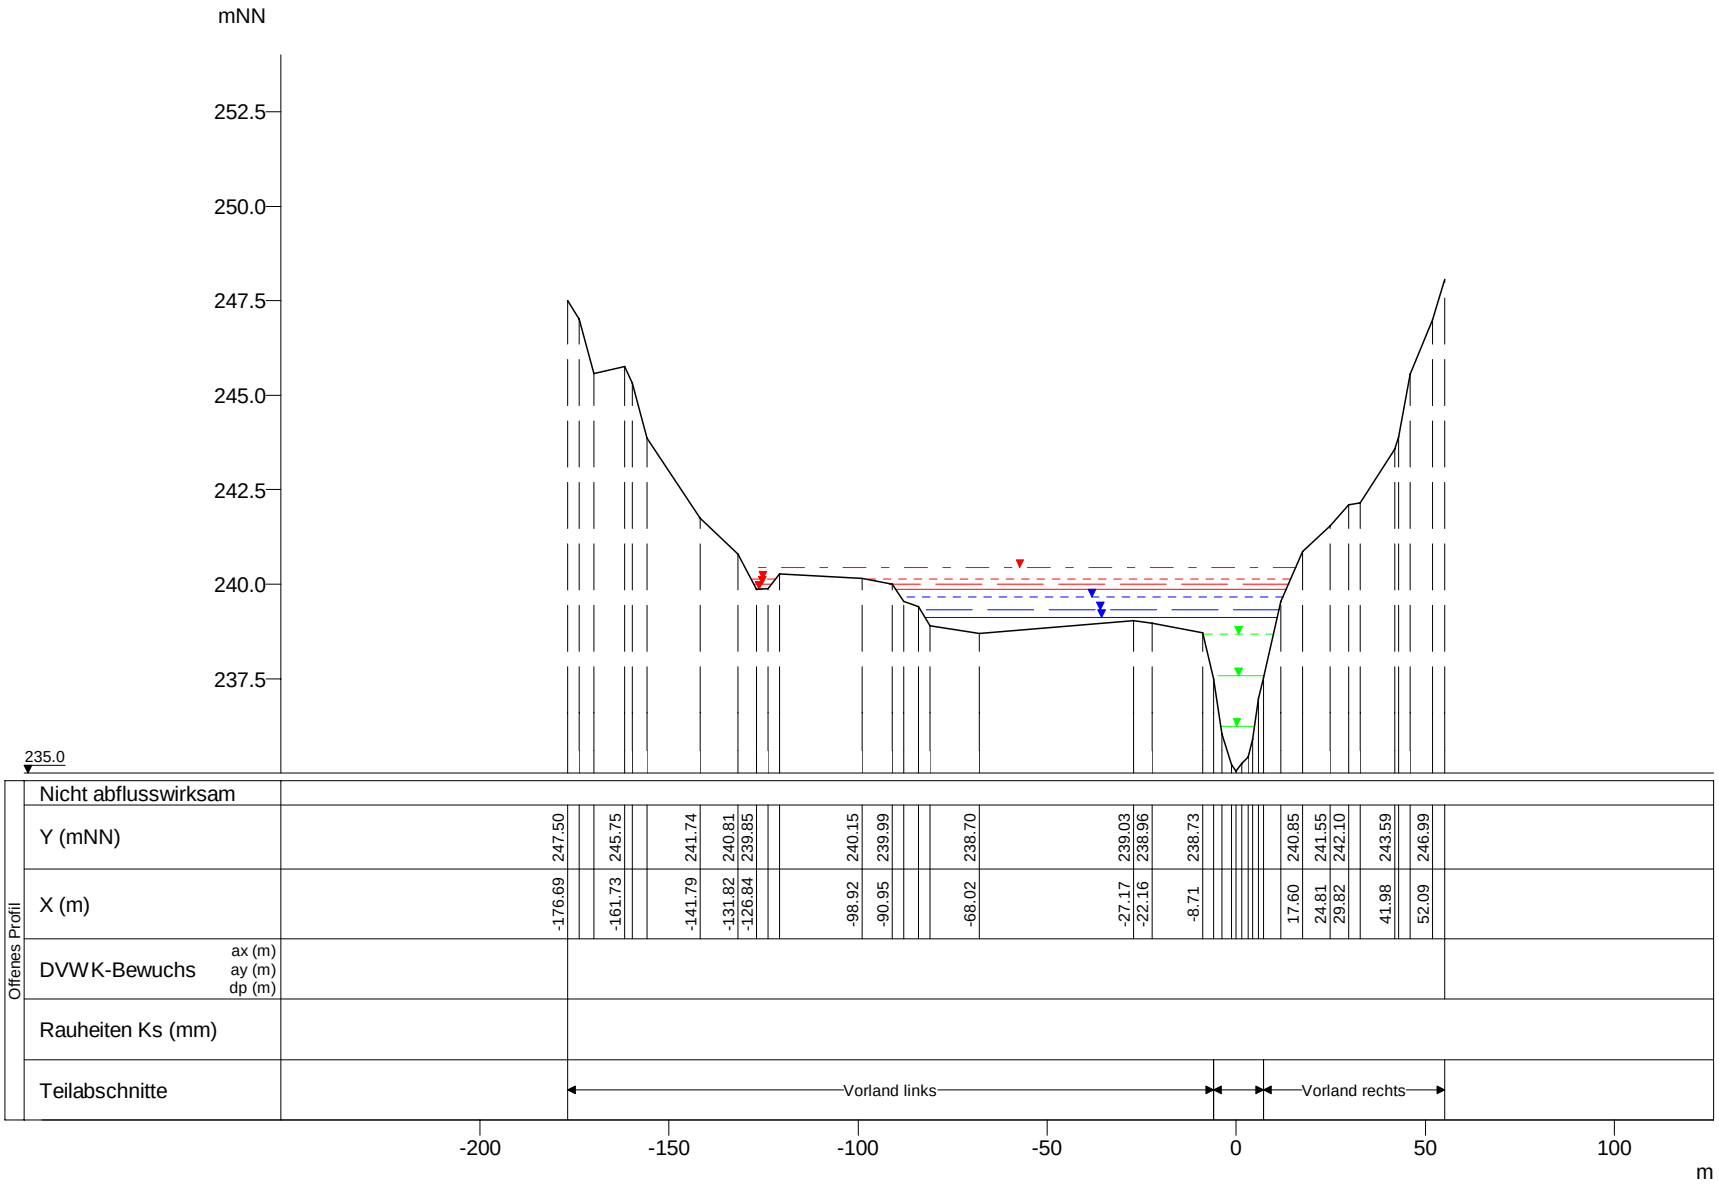

WSP [mNN]	Q [m³/s]
HQextrem 240.45	137.66
HQ200 240.14	108.16
HQ100 240.01	98.33
HQ50 239.87	89.23
HQ25 239.67	79.78
HQ10 239.32	67.75
HQ5 239.11	58.31
MHQ 238.67	47.02
0,5*MHQ 237.57	23.51
0,1*MHQ 236.25	4.70

Eisch, Querprofile

Projekt: TIMIS flood / Dezember 2010

Profil-Nr.	155990
Modell-km	12.292
X-Maßstab	1 : 2000
Y-Maßstab	1 : 200
Gewässer-km AGE	12.292

Beauftragt durch

MINISTÈRE DE L'INTÉRIEUR ET À LA GRANDE RÉGION
Administration de la gestion de l'eau

Bearbeitet durch

Ernst Basler + Partner
Hydrotec
Ingenieurgesellschaft für Wasser und Umwelt mbH