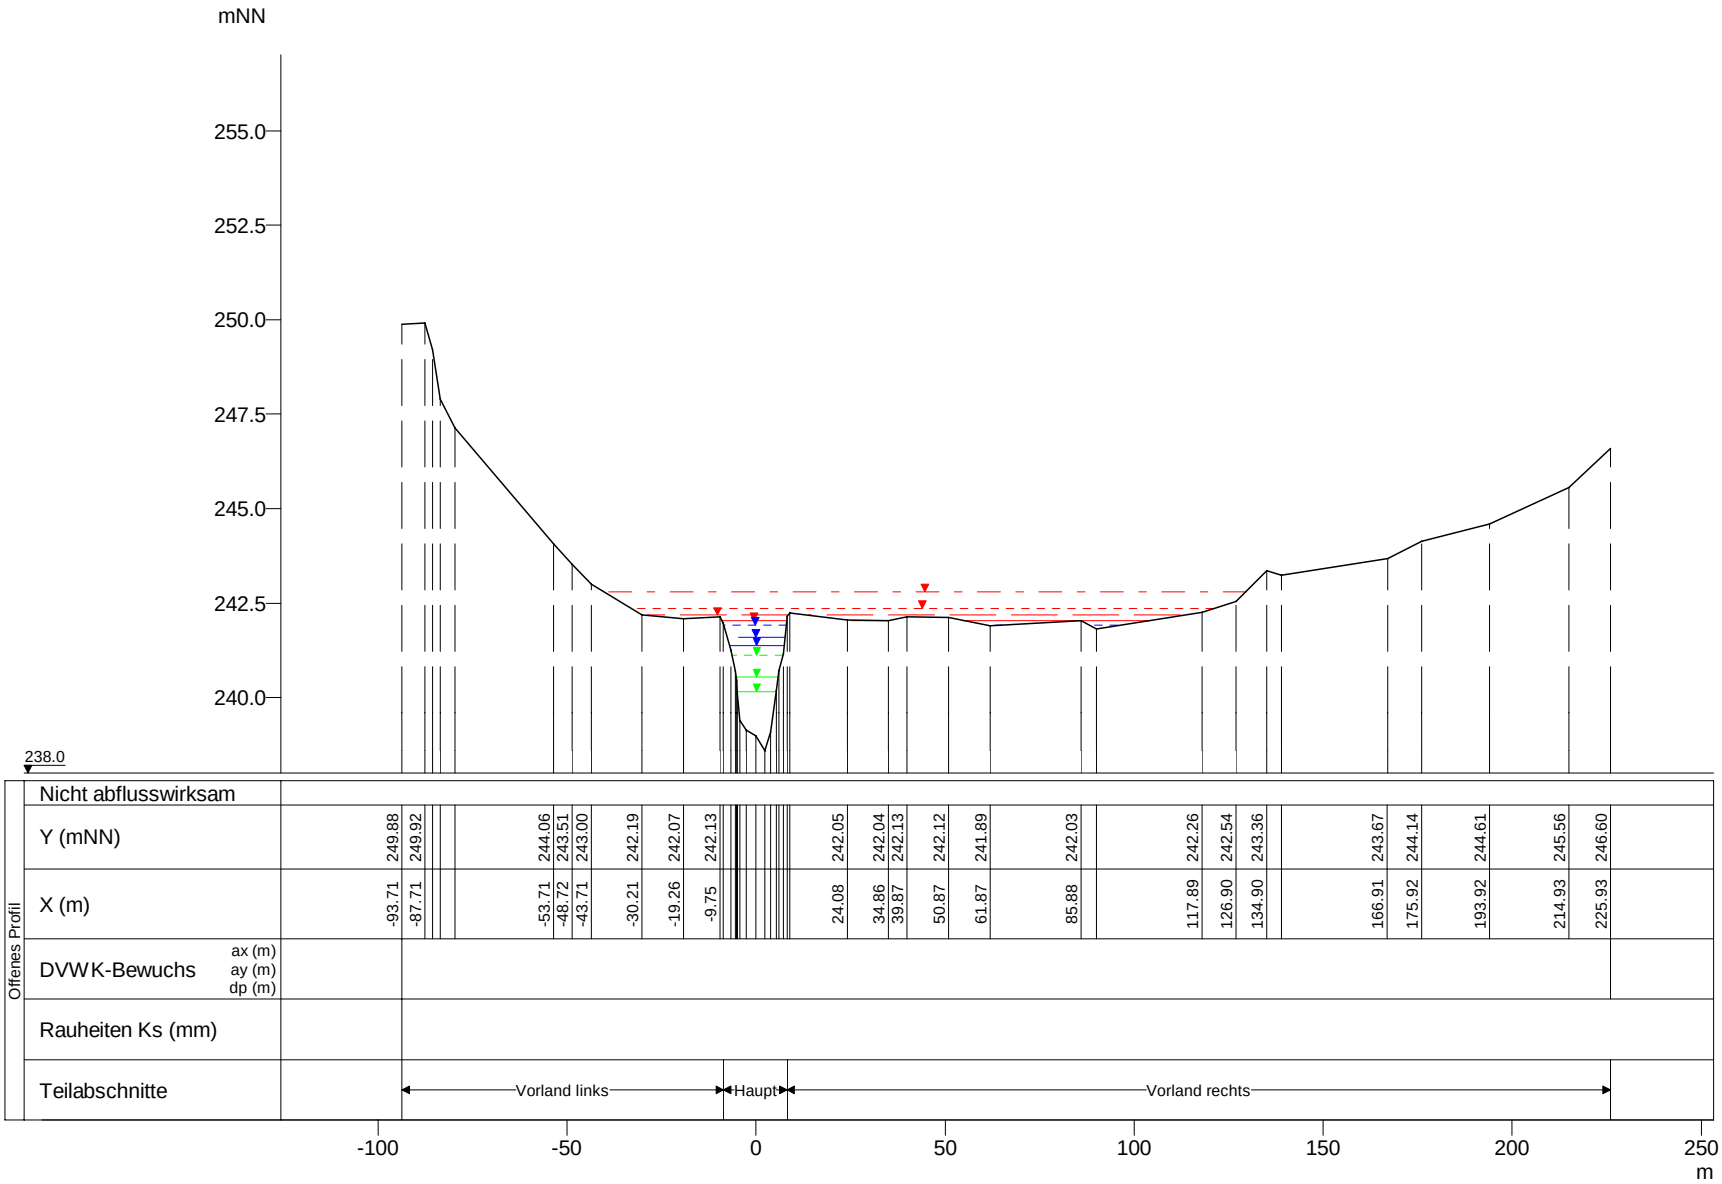

WSP [mNN]	Q [m³/s]
HQextrem 242.80	135.76
HQ200 242.36	106.67
HQ100 242.17	96.97
HQ50 242.05	87.99
HQ25 241.91	78.68
HQ10 241.61	66.81
HQ5 241.39	57.50
MHQ 241.12	46.37
0,5*MHQ 240.54	23.19
0,1*MHQ 240.16	4.64

Eisch, Querprofile

Projekt: TIMIS flood / Dezember 2010

Profil-Nr.	156100
Modell-km	13.678
X-Maßstab	1 : 2000
Y-Maßstab	1 : 200
Gewässer-km AGE	13.678

Beauftragt durch

MINISTÈRE DE L'INTÉRIEUR ET À LA GRANDE RÉGION
Administration de la gestion de l'eau

Bearbeitet durch

Ernst Basler + Partner
Hydrotec
Ingenieurgesellschaft für Wasser und Umwelt mbH