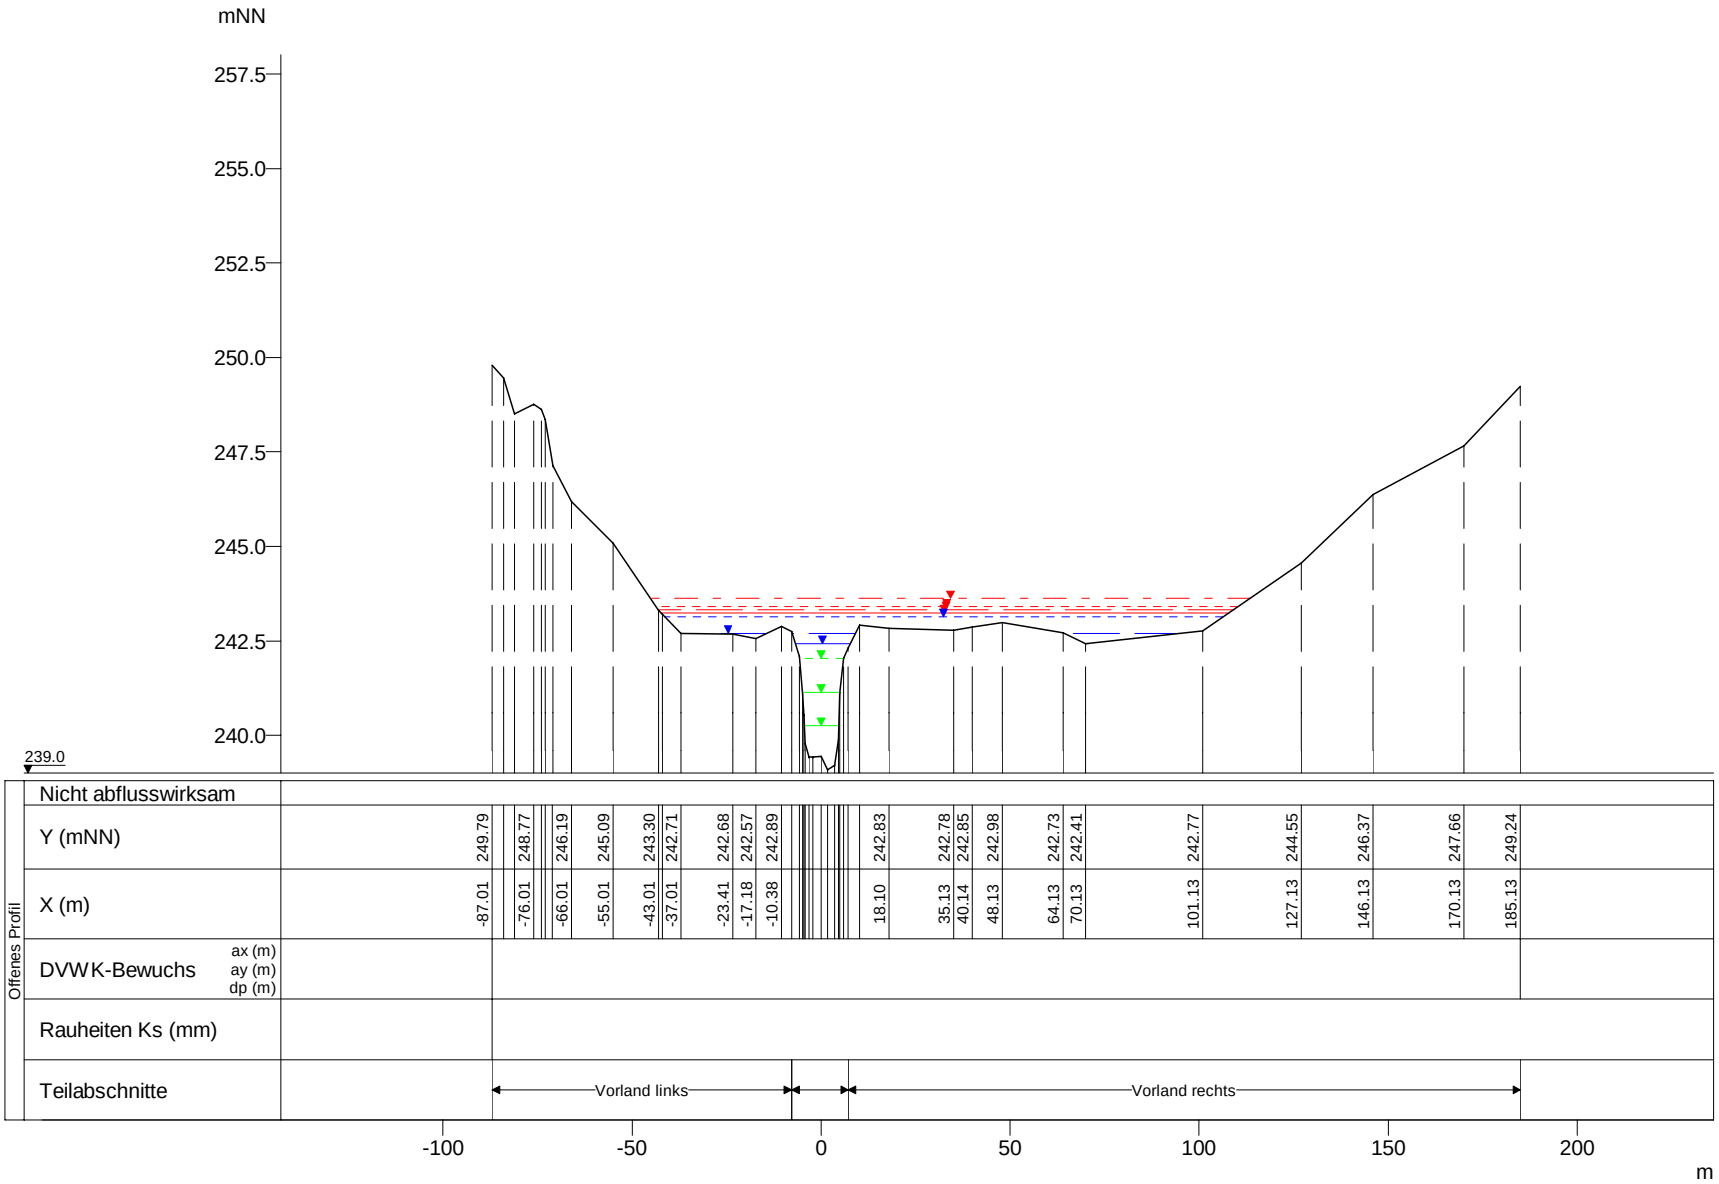

WSP [mNN]	Q [m³/s]
HQextrem 243.62	131.07
HQ200 243.40	102.98
HQ100 243.32	93.62
HQ50 243.23	84.96
HQ25 243.14	75.96
HQ10 242.70	64.51
HQ5 242.42	55.52
MHQ 242.05	44.77
0,5*MHQ 241.15	22.39
0,1*MHQ 240.26	4.48

Eisch, Querprofile

Projekt: TIMIS flood / Dezember 2010

Profil-Nr.	156140
Modell-km	14.079
X-Maßstab	1 : 2000
Y-Maßstab	1 : 200
Gewässer-km AGE	14.079

Beauftragt durch

MINISTÈRE DE L'INTÉRIEUR ET À LA GRANDE RÉGION
Administration de la gestion de l'eau

Bearbeitet durch

Ernst Basler + Partner
Hydrotec
Ingenieurgesellschaft für Wasser und Umwelt mbH