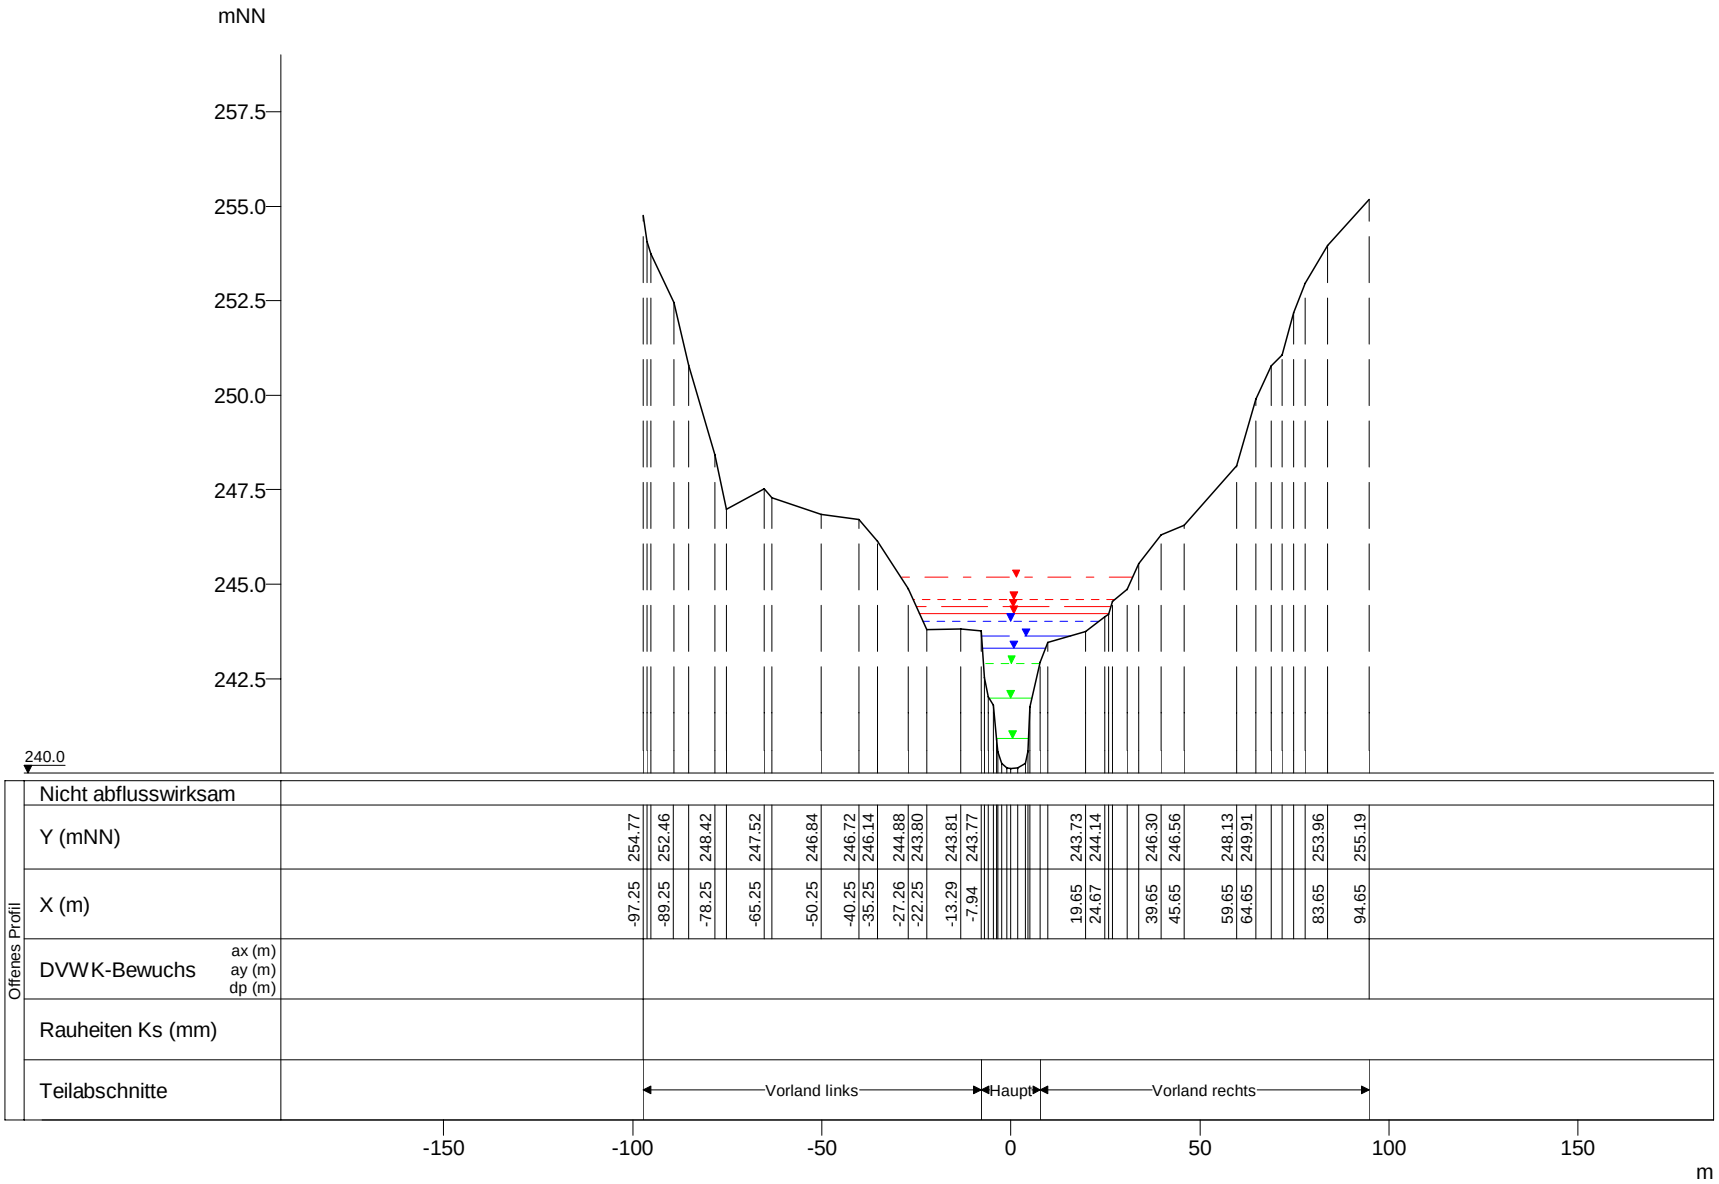

WSP [mNN]	Q [m³/s]
HQextrem 245.19	130.54
HQ200 244.60	102.56
HQ100 244.41	93.24
HQ50 244.22	84.60
HQ25 244.01	75.65
HQ10 243.62	64.24
HQ5 243.31	55.29
MHQ 242.90	44.59
0,5*MHQ 241.98	22.30
0,1*MHQ 240.93	4.46

Eisch, Querprofile

Projekt: TIMIS flood / Dezember 2010

Profil-Nr.	156190
Modell-km	14.775
X-Maßstab	1 : 2000
Y-Maßstab	1 : 200
Gewässer-km AGE	14.775

Beauftragt durch

MINISTÈRE DE L'INTÉRIEUR ET À LA GRANDE RÉGION
Administration de la gestion de l'eau

Bearbeitet durch

Ernst Basler + Partner
Hydrotec
Ingenieurgesellschaft für Wasser und Umwelt mbH