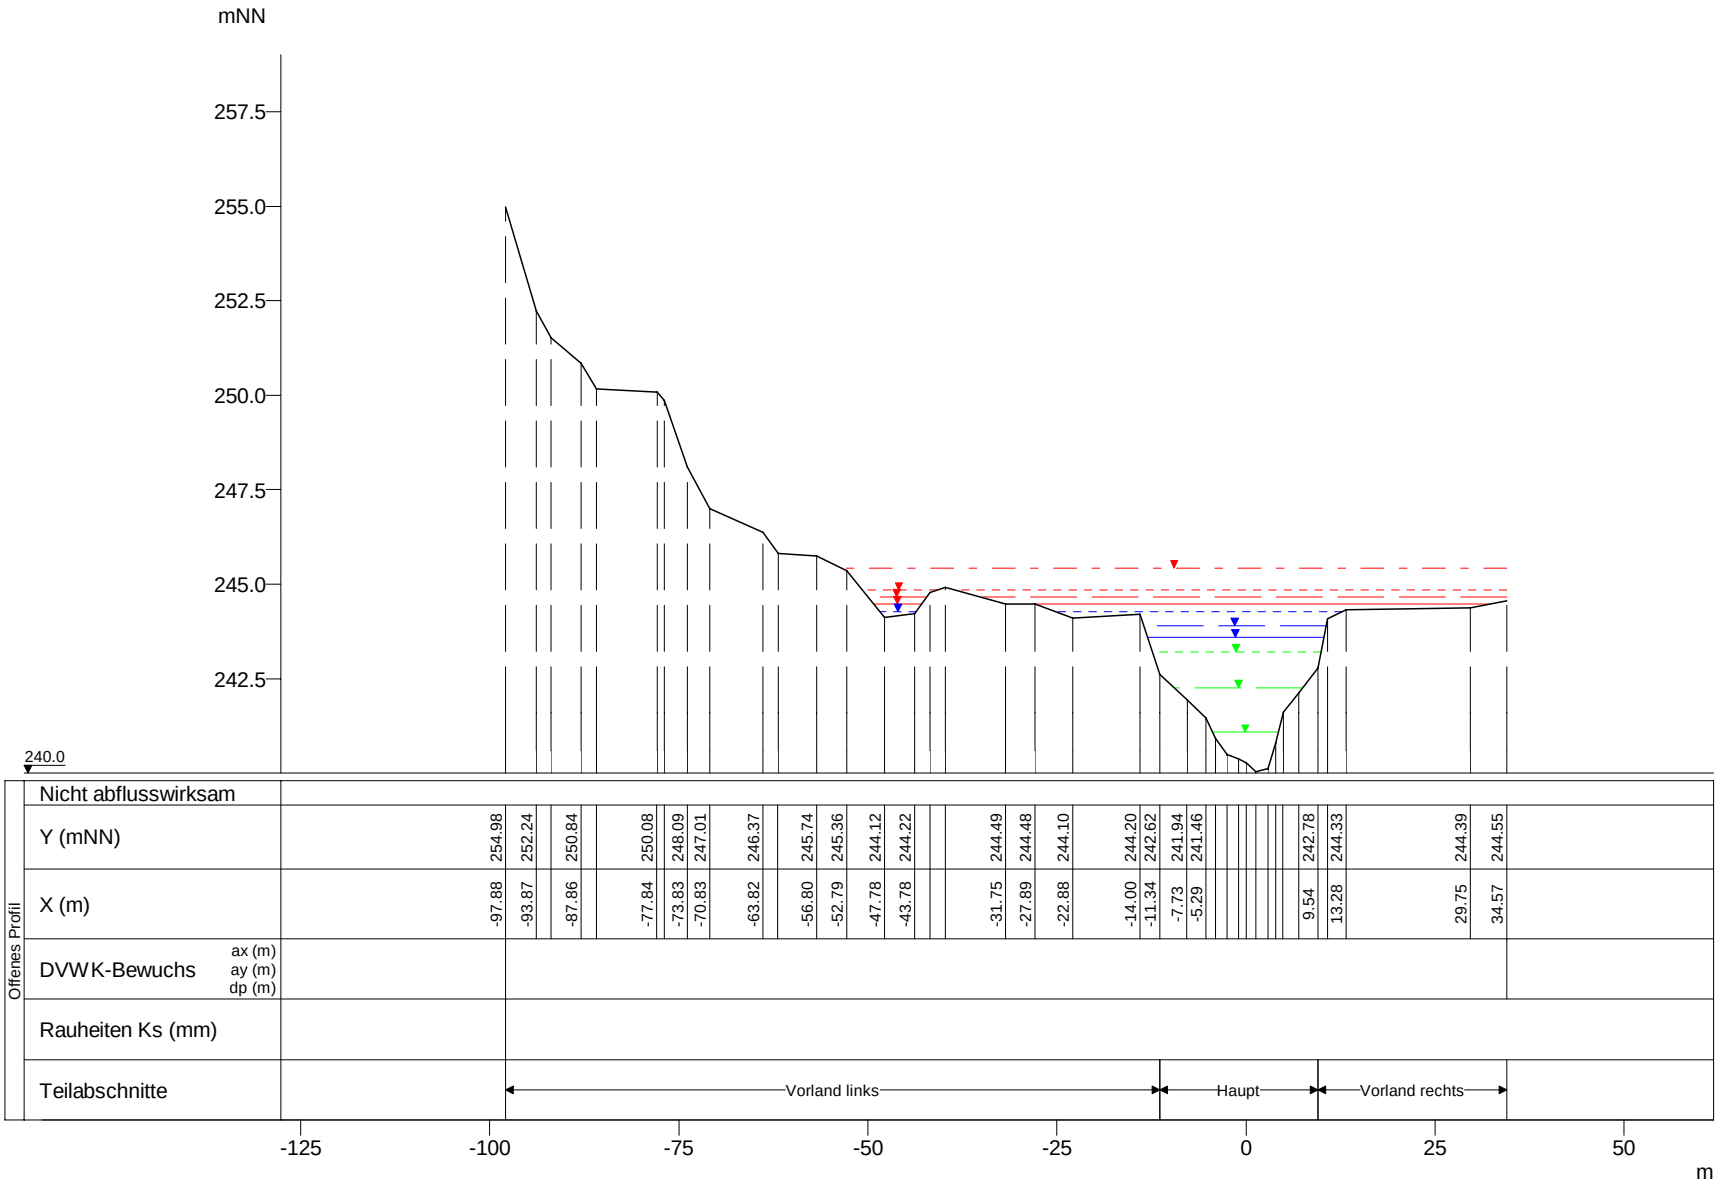

WSP [mNN]	Q [m³/s]
HQextrem 245.42	130.34
HQ200 244.85	102.41
HQ100 244.66	93.10
HQ50 244.47	84.48
HQ25 244.27	75.54
HQ10 243.90	64.15
HQ5 243.59	55.21
MHQ 243.20	44.52
0,5*MHQ 242.25	22.26
0,1*MHQ 241.09	4.45

Eisch, Querprofile

Projekt: TIMIS flood / Dezember 2010

Profil-Nr.	156210
Modell-km	14.998
X-Maßstab	1 : 1000
Y-Maßstab	1 : 200
Gewässer-km AGE	14.998

Beauftragt durch

MINISTÈRE DE L'INTÉRIEUR ET À LA GRANDE RÉGION
Administration de la gestion de l'eau

Bearbeitet durch

Ernst Basler + Partner
Hydrotec
Ingenieurgesellschaft für Wasser und Umwelt mbH