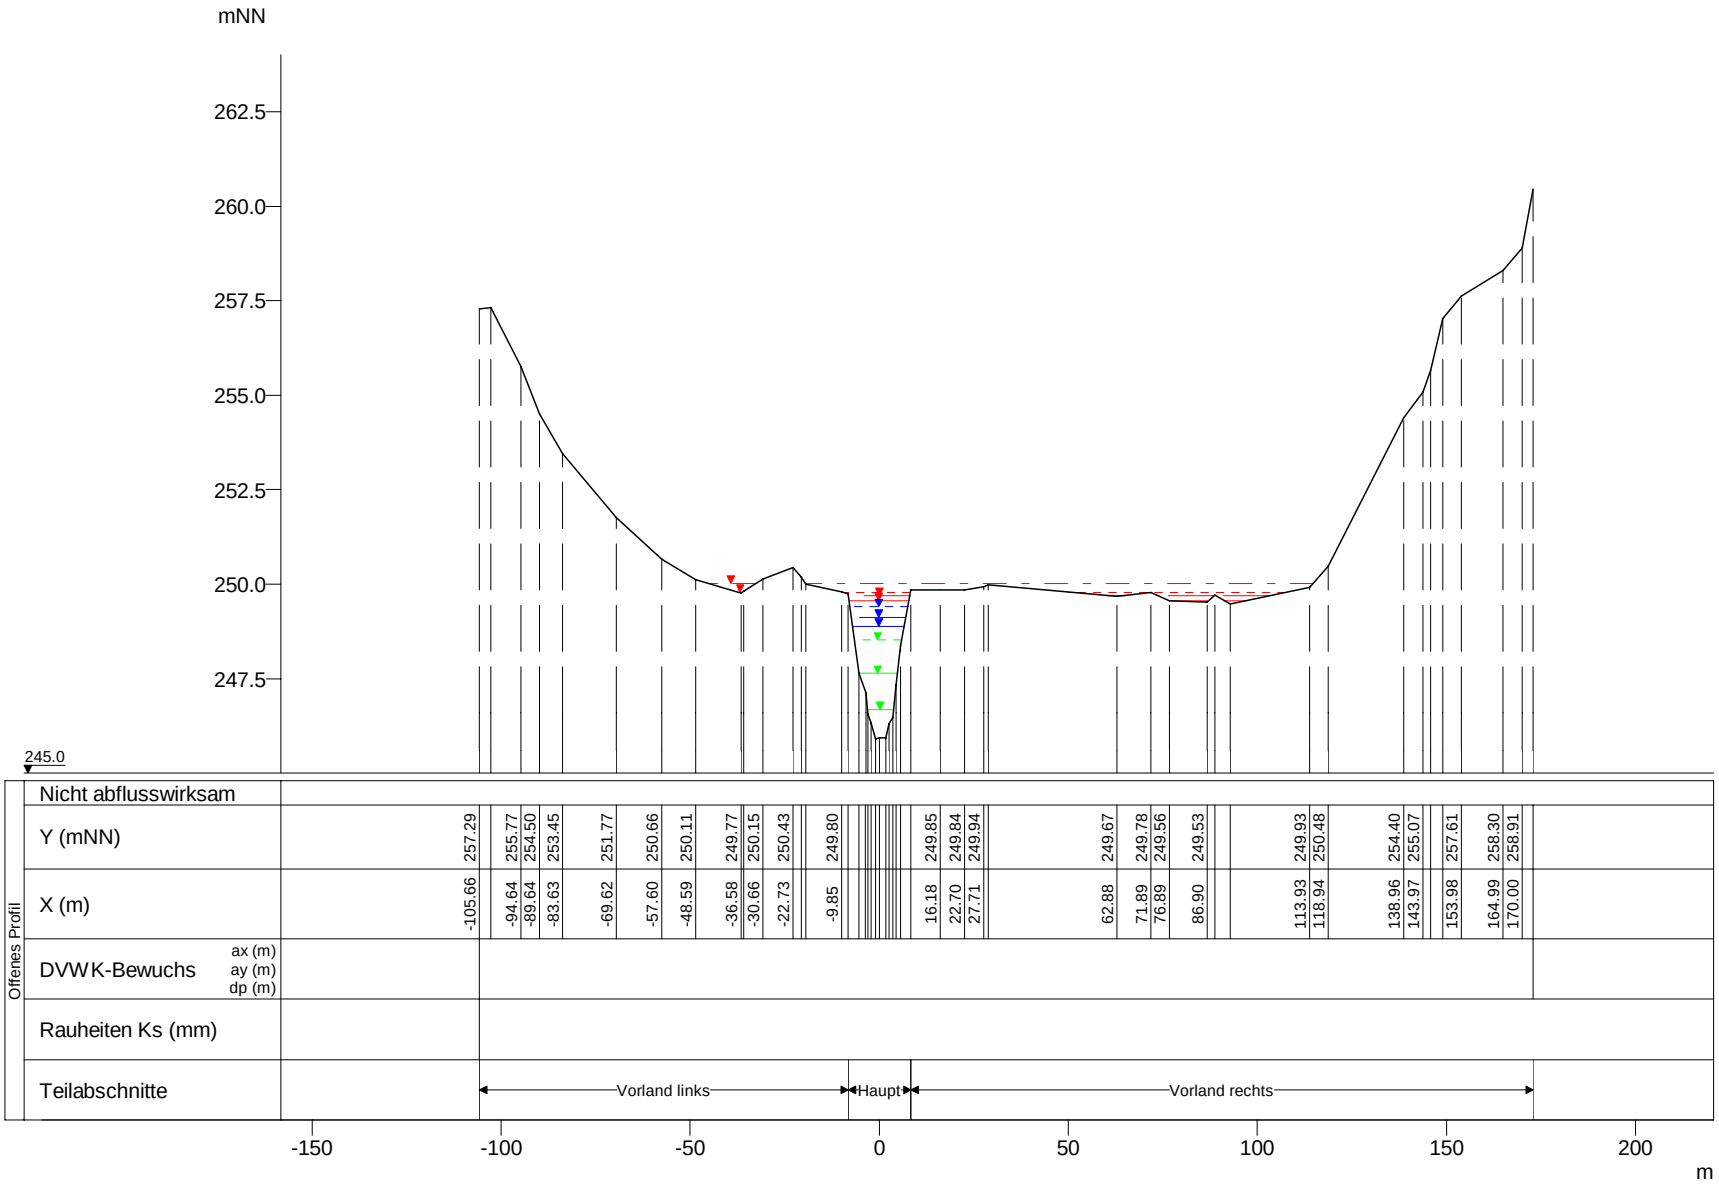

WSP [mNN]	Q [m³/s]
HQextrem 250.03	126.06
HQ200 249.79	99.04
HQ100 249.70	90.04
HQ50 249.57	81.71
HQ25 249.41	73.06
HQ10 249.13	62.04
HQ5 248.88	53.39
MHQ 248.51	43.06
0,5*MHQ 247.64	21.53
0,1*MHQ 246.68	4.31

Eisch, Querprofile

Projekt: TIMIS flood / Dezember 2010

Profil-Nr.	156510
Modell-km	18.490
X-Maßstab	1 : 2000
Y-Maßstab	1 : 200
Gewässer-km AGE	18.490

Beauftragt durch

MINISTÈRE DE L'INTÉRIEUR ET À LA GRANDE RÉGION
Administration de la gestion de l'eau

Bearbeitet durch

Ernst Basler + Partner
Hydrotec
Ingenieurgesellschaft für Wasser und Umwelt mbH