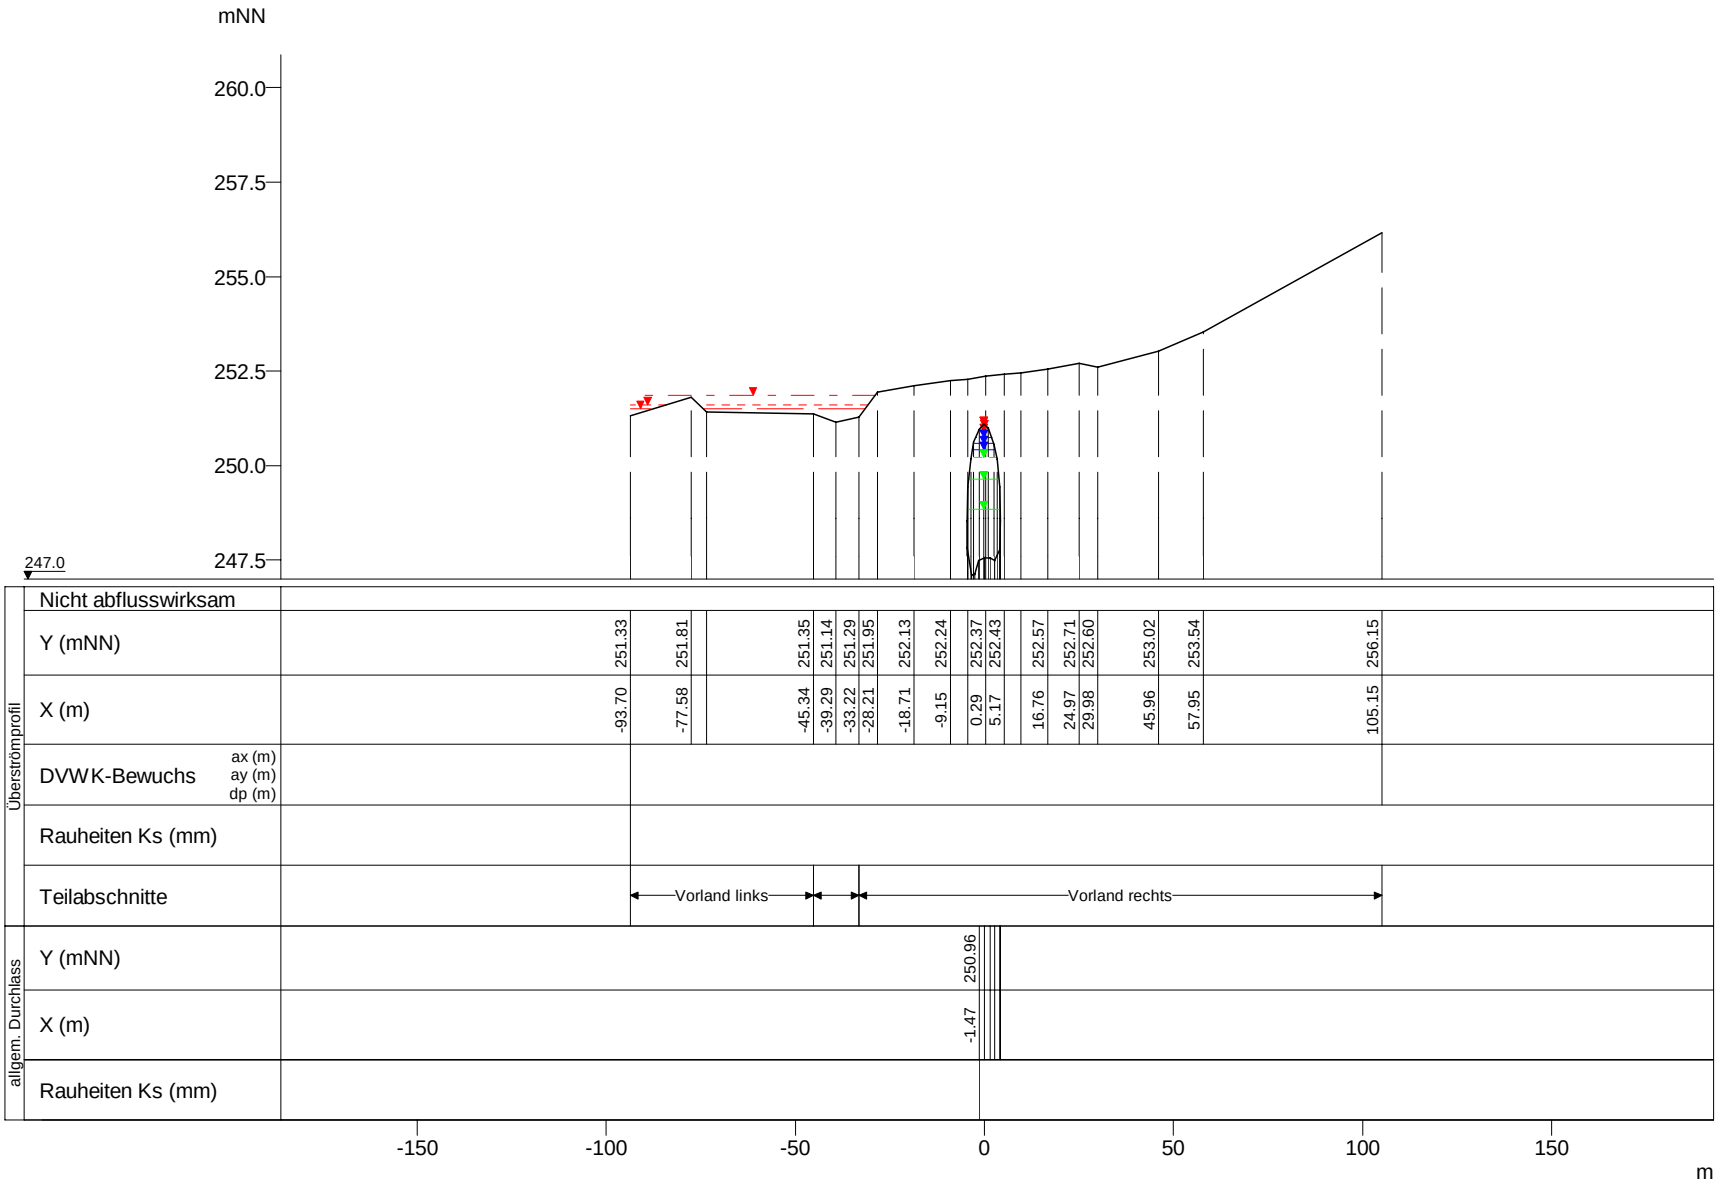

	WSP [mNN]	Q [m³/s]
HQextrem	251.85	29.35
HQ200	251.61	11.78
HQ100	251.49	5.66
HQextrem	251.09	95.46
HQ200	251.09	86.28
HQ100	250.99	83.49
HQ50	250.90	80.90
HQ25	250.73	72.33
HQ10	250.57	61.42
HQ5	250.42	52.86
MHQ	250.21	42.63
0,5*MHQ	249.64	21.32
0,1*MHQ	248.84	4.26

Eisch, Querprofile

Projekt: TIMIS flood / Dezember 2010

Profil-Nr.	156535
Modell-km	18.650
X-Maßstab	1 : 2000
Y-Maßstab	1 : 200
Gewässer-km AGE	18.650

Beauftragt durch

MINISTÈRE DE L'INTÉRIEUR ET À LA GRANDE RÉGION
Administration de la gestion de l'eau

Bearbeitet durch

Ernst Basler + Partner
Hydrotec
Ingenieurgesellschaft für Wasser und Umwelt mbH