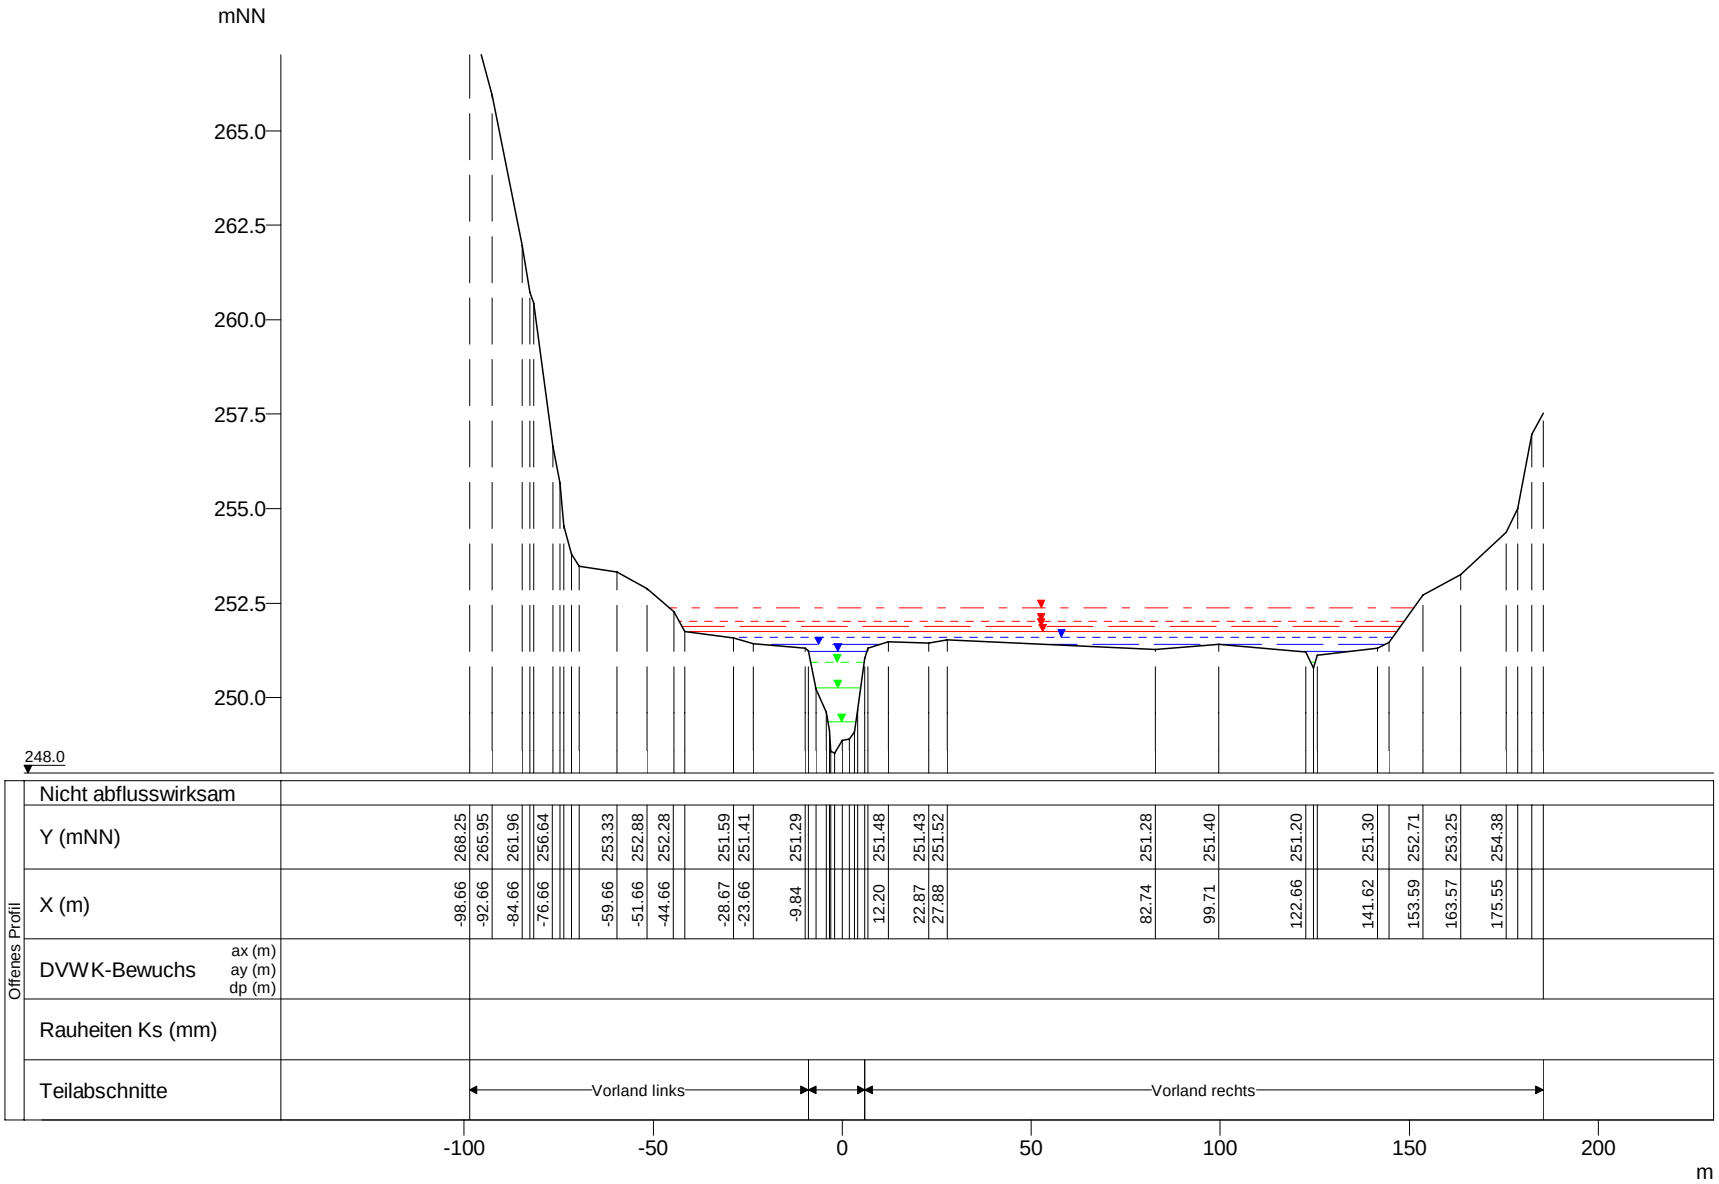

WSP [mNN]	Q [m³/s]
HQextrem 252.37	124.42
HQ200 252.02	97.76
HQ100 251.88	88.87
HQ50 251.73	80.64
HQ25 251.59	72.11
HQ10 251.40	61.23
HQ5 251.22	52.70
MHQ 250.94	42.50
0,5*MHQ 250.26	21.25
0,1*MHQ 249.37	4.25

Eisch, Querprofile

Projekt: TIMIS flood / Dezember 2010

Profil-Nr.	156590
Modell-km	19.403
X-Maßstab	1 : 2000
Y-Maßstab	1 : 200
Gewässer-km AGE	19.403

Beauftragt durch

MINISTÈRE DE L'INTÉRIEUR ET À LA GRANDE RÉGION
Administration de la gestion de l'eau

Bearbeitet durch

Ernst Basler + Partner
Hydrotec
Ingenieurgesellschaft für Wasser und Umwelt mbH