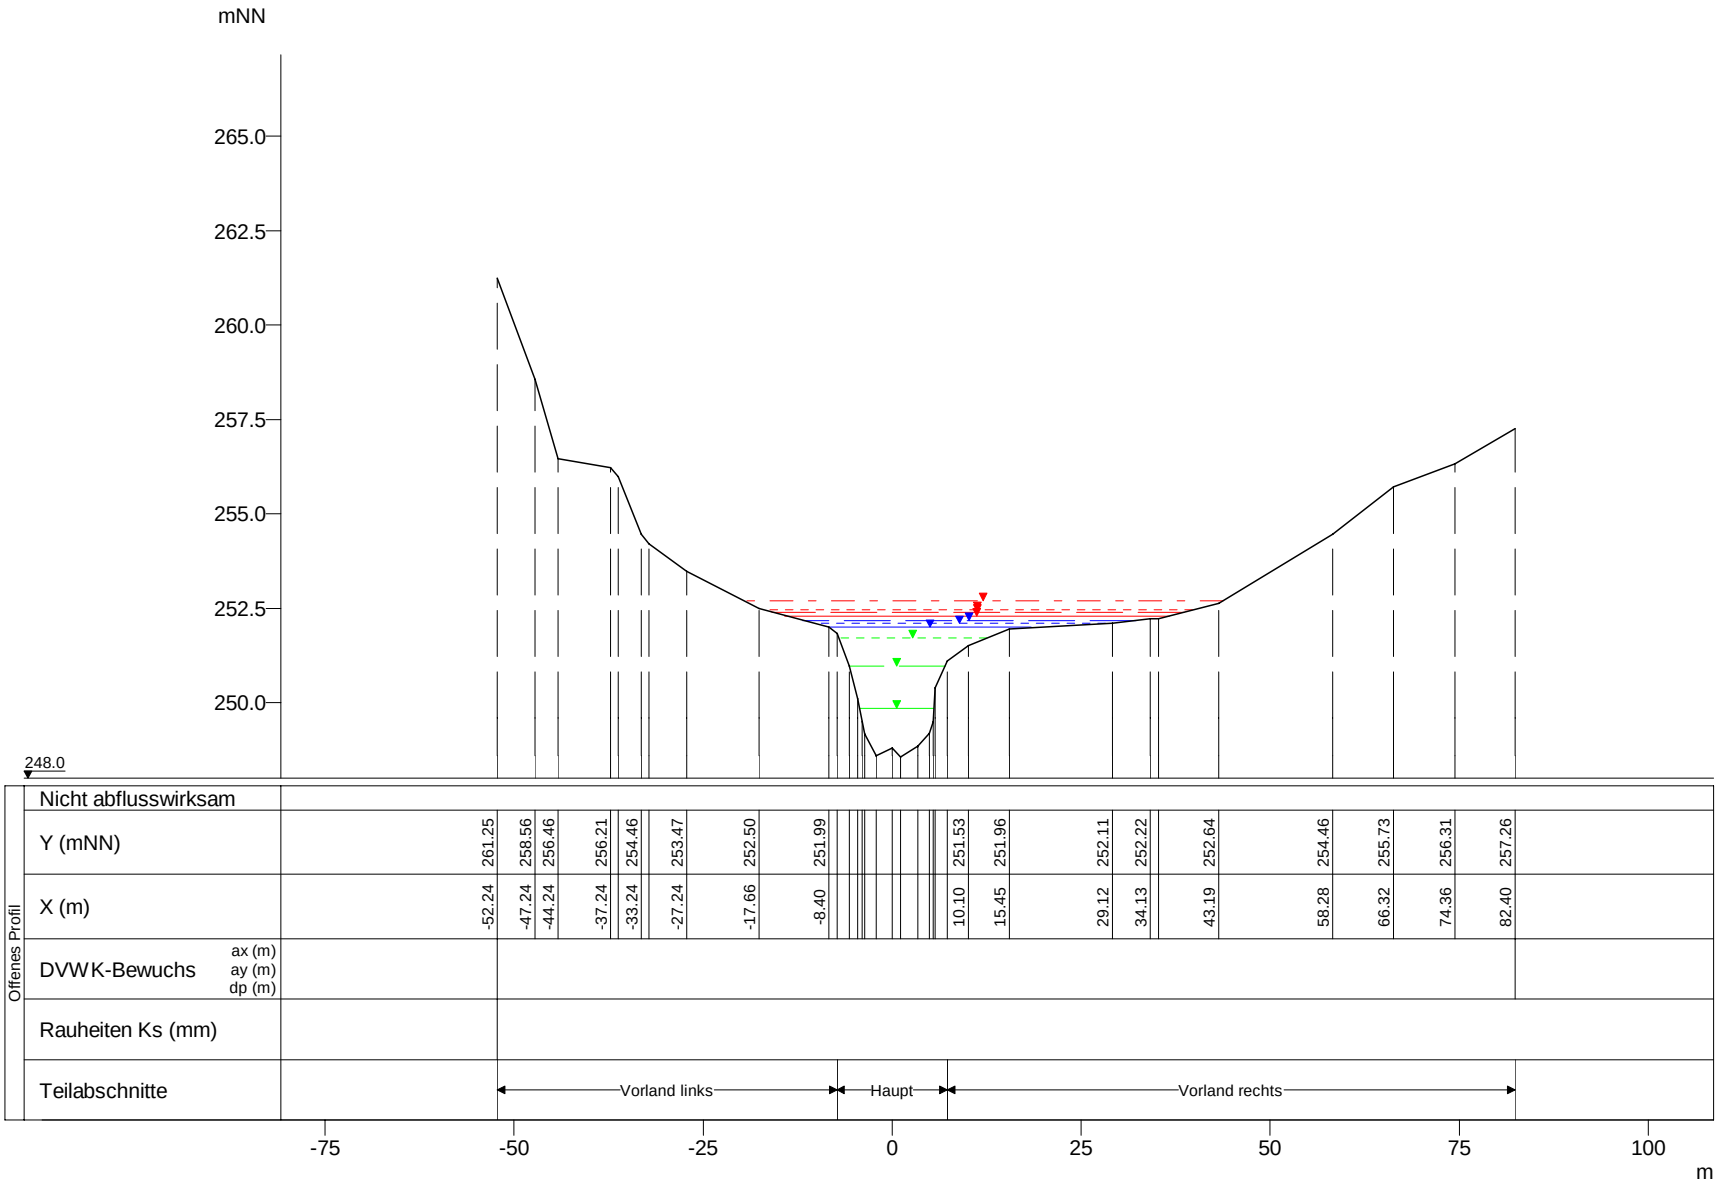

WSP [mNN]	Q [m³/s]
HQextrem 252.71	118.97
HQ200 252.46	93.48
HQ100 252.40	84.98
HQ50 252.31	77.11
HQ10 252.18	58.55
HQ25 252.10	68.95
HQ5 251.99	50.39
MHQ 251.72	40.64
0,5*MHQ 250.99	20.32
0,1*MHQ 249.86	4.06

Eisch, Querprofile

Projekt: TIMIS flood / Dezember 2010

Profil-Nr.	156610
Modell-km	19.718
X-Maßstab	1 : 1000
Y-Maßstab	1 : 200
Gewässer-km AGE	19.718

Beauftragt durch

MINISTÈRE DE L'INTÉRIEUR ET À LA GRANDE RÉGION
Administration de la gestion de l'eau

Bearbeitet durch

Ernst Basler + Partner
Hydrotec
Ingenieurgesellschaft für Wasser und Umwelt mbH